
Inhaltsverzeichnis

Lageplan und Schnittwege	**3**
Schnitt 1 | Station 0,00 m | V 2	4
Schnitt 1 | Station 9,67 m | V 2	5
Schnitt 1 | Station 19,35 m | V 2	6
Schnitt 1 | Station 29,02 m | V 2	7
Schnitt 1 | Station 38,70 m | V 2	8
Schnitt 1 | Station 48,37 m | V 2	9
Schnitt 1 | Station 58,04 m | V 2	10
Schnitt 1 | Station 67,72 m | V 2	11
Schnitt 1 | Station 77,39 m | V 2	12
Schnitt 1 | Station 87,07 m | V 2	13
Schnitt 1 | Station 96,74 m | V 2	14
Schnitt 2 | Station 0,00 m | V 2	15
Schnitt 2 | Station 10,00 m | V 2	16
Schnitt 2 | Station 20,00 m | V 2	17
Schnitt 2 | Station 30,00 m | V 2	18
Schnitt 2 | Station 40,00 m | V 2	19
Schnitt 2 | Station 50,00 m | V 2	20
Schnitt 2 | Station 60,00 m | V 2	21
DIN-4023-Zeichenlegende	22
Robertson: nicht zugeordnete Messpunkte	23
BKF 1 | Bohrprofil	24
BKF/GW 2 | Bohrprofil	25
BKF 3 | Bohrprofil	26
BKF 4 | Bohrprofil	27
BKF 5 | Bohrprofil	28
BKF 6 | Bohrprofil	29
BKF 7 | Bohrprofil	30
BKF/GW 8 | Bohrprofil	31
BKF 9 | Bohrprofil	32
BKF 10 | Bohrprofil	33
CPT 1 | Drucksondierung	34
CPT 2 | Drucksondierung	35
CPT 3 | Drucksondierung	36
CPT 4 | Drucksondierung	37
CPT 5 | Drucksondierung	38
BKF 1 | Kopfblatt	39
BKF 1 | Schichtenverzeichnis	40
BKF 1 | Schichtenverzeichnis	41
BKF/GW 2 | Kopfblatt	42
BKF/GW 2 | Schichtenverzeichnis	43
BKF 3 | Kopfblatt	44
BKF 3 | Schichtenverzeichnis	45
BKF 4 | Kopfblatt	46
BKF 4 | Schichtenverzeichnis	47
BKF 4 | Schichtenverzeichnis	48
BKF 5 | Kopfblatt	49
BKF 5 | Schichtenverzeichnis	50
BKF 5 | Schichtenverzeichnis	51
BKF 6 | Kopfblatt	52

Inhaltsverzeichnis

BKF 6 | Schichtenverzeichnis	53
BKF 7 | Kopfblatt	54
BKF 7 | Schichtenverzeichnis	55
BKF 7 | Schichtenverzeichnis	56
BKF/GW 8 | Kopfblatt	57
BKF/GW 8 | Schichtenverzeichnis	58
BKF/GW 8 | Schichtenverzeichnis	59
BKF 9 | Kopfblatt	60
BKF 9 | Schichtenverzeichnis	61
BKF 10 | Kopfblatt	62
BKF 10 | Schichtenverzeichnis	63

Lageplan und Schnittwege

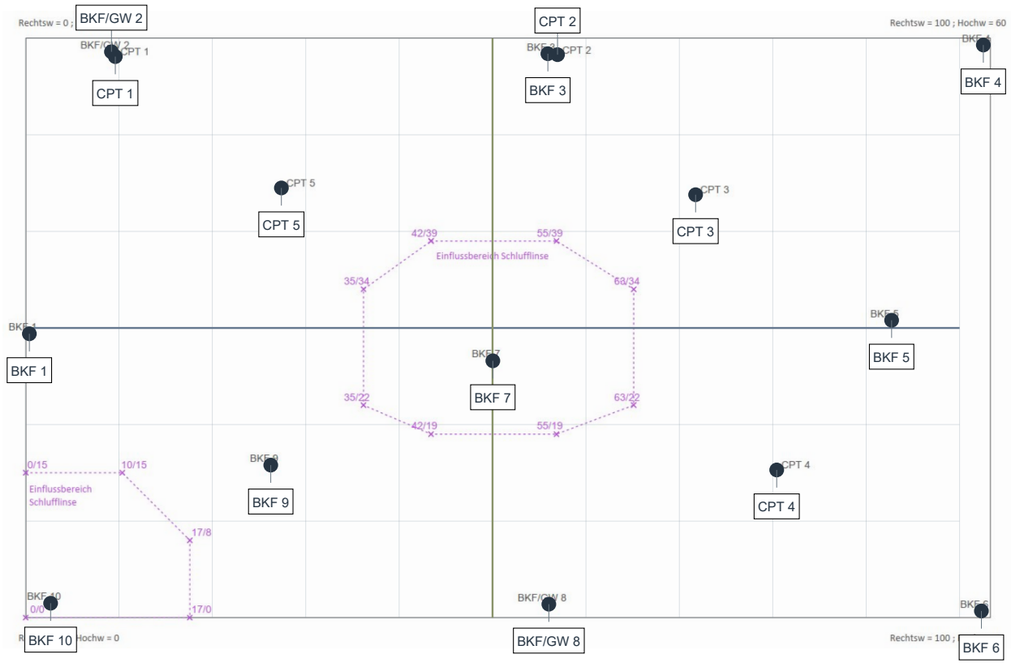


Schnittwege

Schnitt 1 | 96,74 m


Schnitt 2 | 60,00 m

Modelle: V 2

Oberer Schnitt: seitlich verzerrt · vertikaler Faktor 1

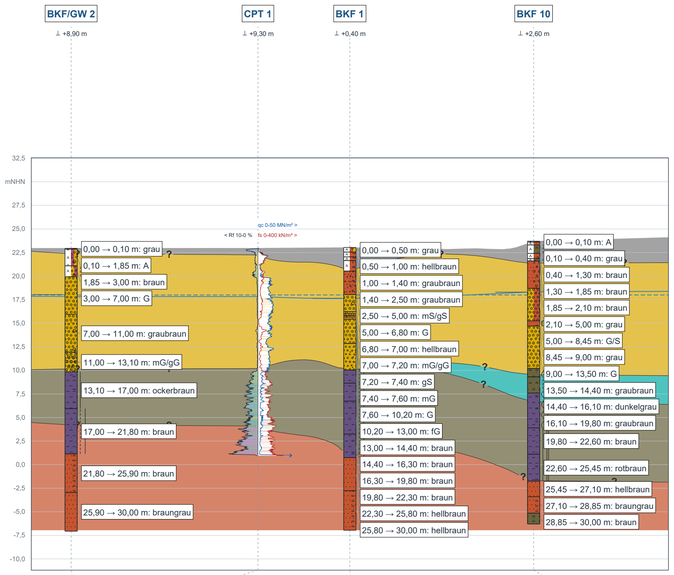

Streckengetreuer Schnitt - H : V = 1 : 1

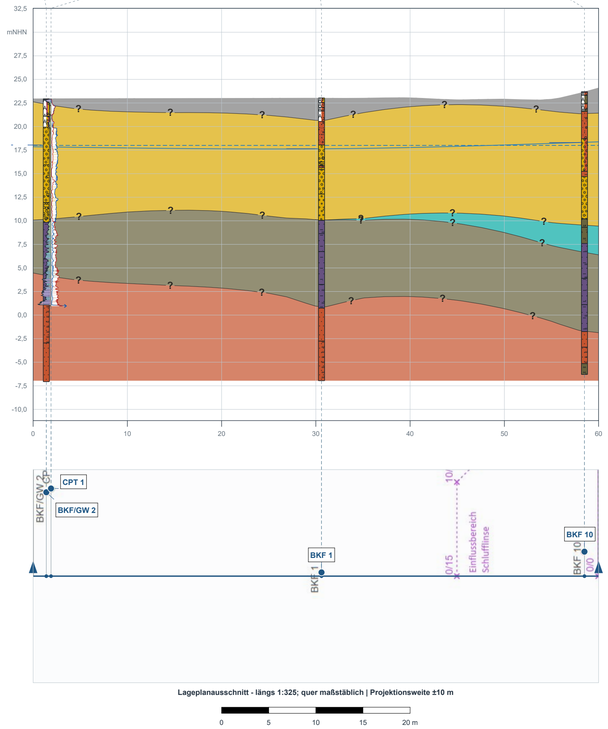


Lageplanausschnitt - längs 1:325; quer maßstäblich | Projektionsweite ±10 m

0 5 10 15 20 m

Entfernung [m] · Aufschlussansprache auch im Einzelprofil/Schichtenverzeichnis

Gesamtlageplan

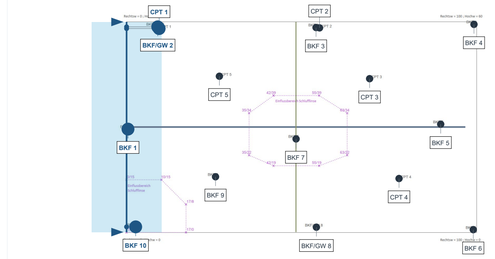

Blau: Schnitt mit Projektionsbereich ±10 m. Lotfüße nur innerhalb der Schnittführung; Dreiecke zeigen die Blickrichtung.

? = interpolierter Schichtverlauf; keine gemessene Grenze

Geologische Modellschichten

- Auffüllung
- Sand/Kies
- Lösslehm
- Sand- und Schluffstein
- Schluff-Grenzlinse (auskeilende Zwischenschicht)

Unten horizontal 1:325.0
Oben horizontal seitlich verzerrt
Oben vertikal 1:325 · Faktor 1
Unten H : V = 1 : 1, Maßstab 1:325.0
Länge 60,00 m


Bodenarten der Aufschlüsse (DIN 4023)

- A · anthropogener Boden
- S · Sand
- T · Ton
- Ust · Schluffstein
- fG · Feinkies
- gG · Grobkies
- mG · Mittelkies
- G · Kies
- Sst · Sandstein
- U · Schluff
- X · Stein
- fS · Feinsand
- gS · Grobsand
- mS · Mittelsand

Zeichentabelle - Seite 22

Bodenidentifikation nach Robertson (2010)

Spitzendruck qc [MN/m²] (log)

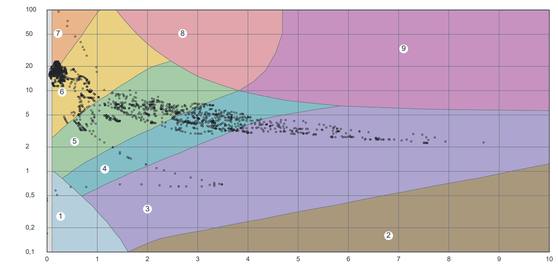


CPT 1


- 1 Sensitiv, feinkörnig
- 2 Ton / organischer Boden
- 3 Ton bis schluffiger Ton
- 4 Schluffgemische
- 5 Sandgemische
- 6 Sand bis schluffiger Sand
- 7 Dichter / kiesiger Sand
- 8 Steifer Sand / toniger Sand
- 9 Steifer feinkörniger Boden
- *0 nicht zugeordnet siehe Seite 23

CPT: qc und fs nach rechts, Rf nach links von derselben Achse. SBT nach Robertson (2010); empirische Deutung.

Oberer Schnitt: seitlich verzerrt · vertikaler Faktor 1

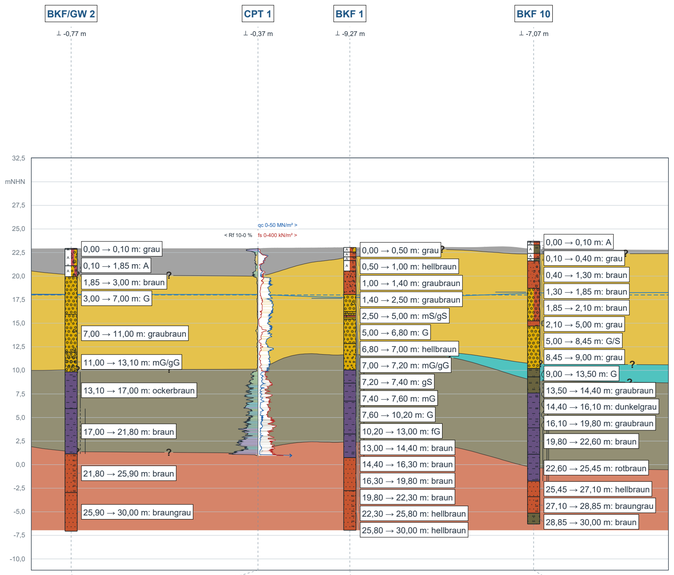

Streckengetreuer Schnitt - H : V = 1 : 1

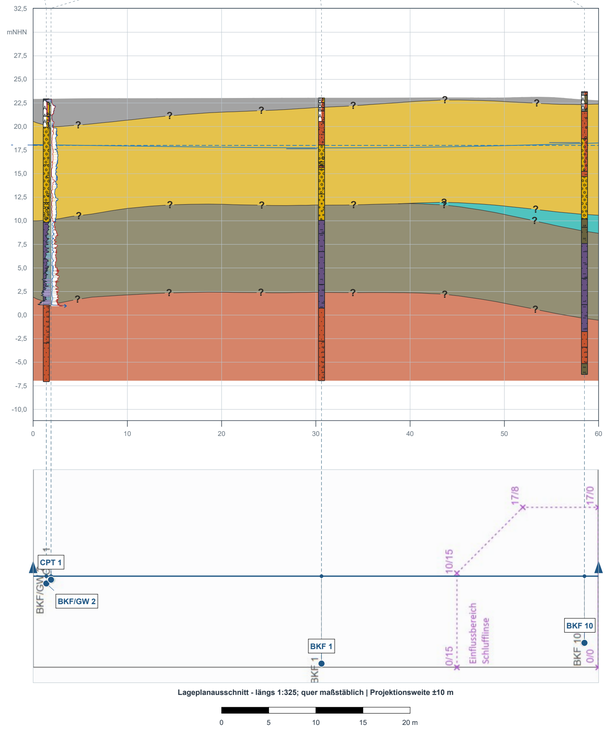


Lageplanausschnitt - längs 1:325; quer maßstäblich | Projektionsweite ±10 m

0 5 10 15 20 m

Entfernung [m] · Aufschlussansprache auch im Einzelprofil/Schichtenverzeichnis

Gesamtlageplan

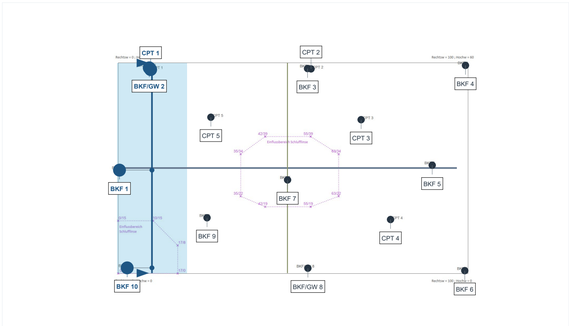

Blau: Schnitt mit Projektionsbereich ±10 m. Lotfüße nur innerhalb der Schnittführung; Dreiecke zeigen die Blickrichtung.

? = interpolierter Schichtverlauf; keine gemessene Grenze

Geologische Modellschichten

- Auffüllung
- Sand/Kies
- Lösslehm
- Sand- und Schluffstein
- Schluff-Grenzlinse (auskeilende Zwischenschicht)

Unten horizontal 1:325.0
Oben horizontal seitlich verzerrt
Oben vertikal 1:325 · Faktor 1
Unten H : V = 1 : 1, Maßstab 1:325.0
Länge 60,00 m


Bodenarten der Aufschlüsse (DIN 4023)

- A · anthropogener Boden
- S · Sand
- T · Ton
- Ust · Schluffstein
- fG · Feinkies
- gG · Grobkies
- mG · Mittelkies
- G · Kies
- Sst · Sandstein
- U · Schluff
- X · Stein
- fS · Feinsand
- gS · Grobsand
- mS · Mittelsand

Zeichentabelle - Seite 22

Bodenidentifikation nach Robertson (2010)

Spitzendruck qc [MN/m²] (log)

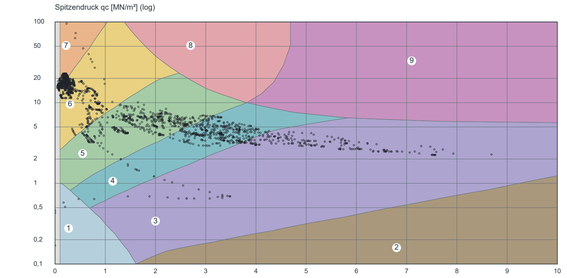


CPT 1


- 1 Sensitiv, feinkörnig
- 2 Ton / organischer Boden
- 3 Ton bis schluffiger Ton
- 4 Schluffgemische
- 5 Sandgemische
- 6 Sand bis schluffiger Sand
- 7 Dichter / kiesiger Sand
- 8 Steifer Sand / toniger Sand
- 9 Steifer feinkörniger Boden
- *0 nicht zugeordnet siehe Seite 23


CPT: qc und fs nach rechts, Rf nach links von derselben Achse. SBT nach Robertson (2010); empirische Deutung.

Oberer Schnitt: Überhöhung 1

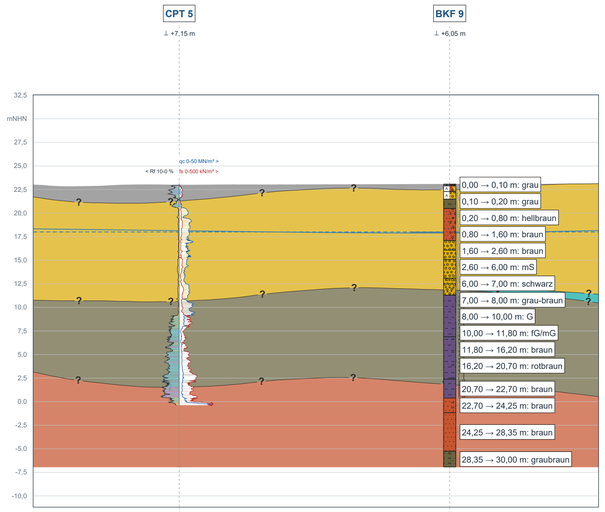

Streckengetreuer Schnitt - H : V = 1 : 1

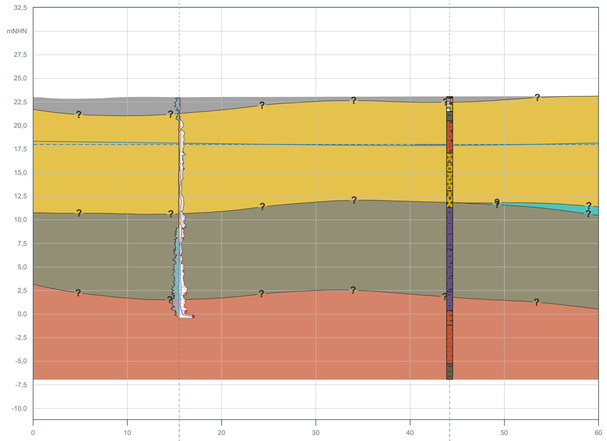


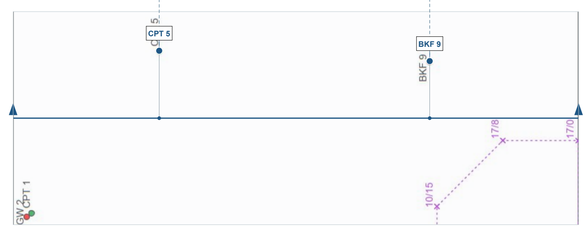

Lageplanausschnitt - längs 1:325; quer maßstäblich | Projektionsweite ±10 m

0 5 10 15 20 m

Gesamtlageplan

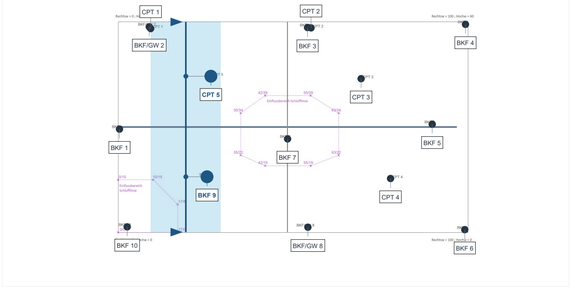

Blau: Schnitt mit Projektionsbereich ±10 m. Lotfüße nur innerhalb der Schnittführung; Dreiecke zeigen die Blickrichtung.

? = interpolierter Schichtverlauf; keine gemessene Grenze

Geologische Modellschichten

- Auffüllung
- Sand/Kies
- Lösslehm
- Sand- und Schluffstein
- Schluff-Grenzlinse (auskeilende Zwischenschicht)


Unten horizontal 1:325.0
Oben horizontal 1:325 · Überhöhung 1
Oben vertikal 1:325 · Faktor 1
Unten H : V = 1 : 1, Maßstab 1:325.0
Länge 60,00 m

Bodenarten der Aufschlüsse (DIN 4023)

- A · anthropogener Boden
- G · Kies
- S · Sand
- Sst · Sandstein
- T · Ton
- U · Schluff
- Ust · Schluffstein
- X · Stein
- fG · Feinkies
- fS · Feinsand
- mG · Mittelkies
- mS · Mittelsand


Zeichentabelle - Seite 22

Bodenidentifikation nach Robertson (2010)

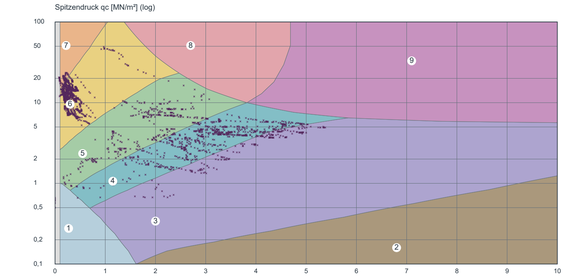



CPT: qc und fs nach rechts, Rf nach links von derselben Achse. SBT nach Robertson (2010); empirische Deutung.

Oberer Schnitt: Überhöhung 1

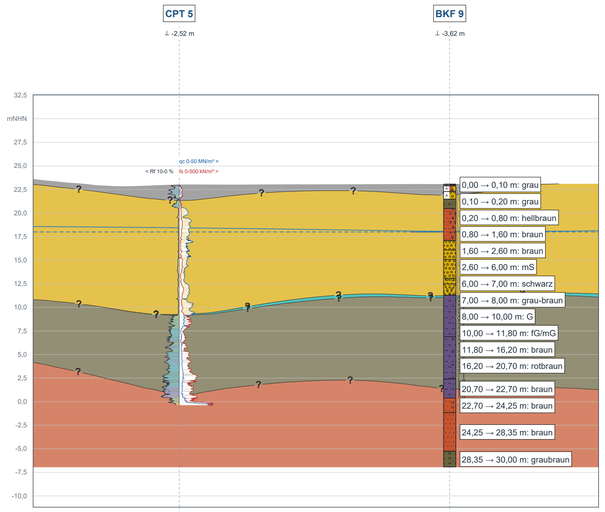

Streckengetreuer Schnitt - H : V = 1 : 1

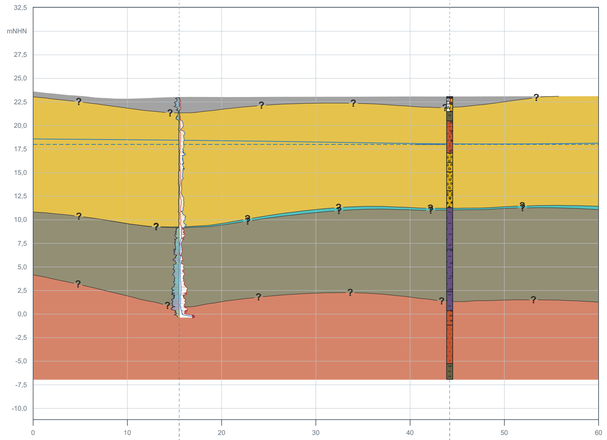

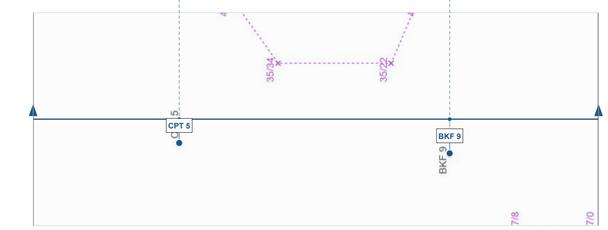


Lageplanausschnitt - längs 1:325; quer maßstäblich | Projektionsweite ±10 m

0 5 10 15 20 m

Entfernung [m] · Aufschlussansprache auch im Einzelprofil/Schichtenverzeichnis

Gesamtlageplan

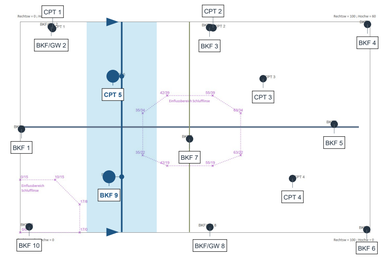

Blau: Schnitt mit Projektionsbereich ±10 m. Lotfüße nur innerhalb der Schnittführung; Dreiecke zeigen die Blickrichtung.

? = interpolierter Schichtverlauf; keine gemessene Grenze

Geologische Modellschichten

- Auffüllung
- Sand/Kies
- Lösslehm
- Sand- und Schluffstein
- Schluff-Grenzlinse (auskeilende Zwischenschicht)


Unten horizontal 1:325.0
Oben horizontal 1:325 · Überhöhung 1
Oben vertikal 1:325 · Faktor 1
Unten H : V = 1 : 1, Maßstab 1:325.0
Länge 60,00 m

Bodenarten der Aufschlüsse (DIN 4023)

- A · anthropogener Boden
- S · Sand
- T · Ton
- Ust · Schluffstein
- fG · Feinkies
- mG · Mittelkies
- G · Kies
- Sst · Sandstein
- U · Schluff
- X · Stein
- fS · Feinsand
- mS · Mittelsand


Zeichentabelle - Seite 22

Bodenidentifikation nach Robertson (2010)

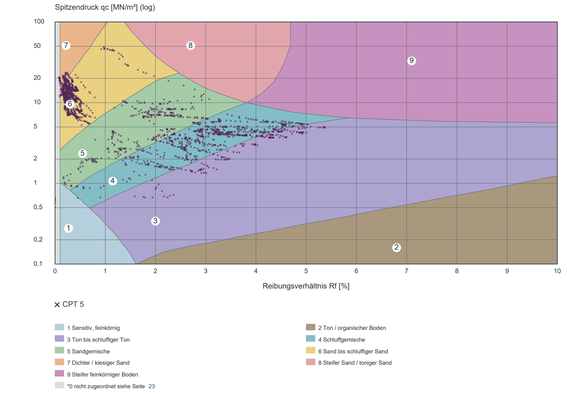



CPT: qc und fs nach rechts, Rf nach links von derselben Achse. SBT nach Robertson (2010); empirische Deutung.

Oberer Schnitt: Überhöhung 1

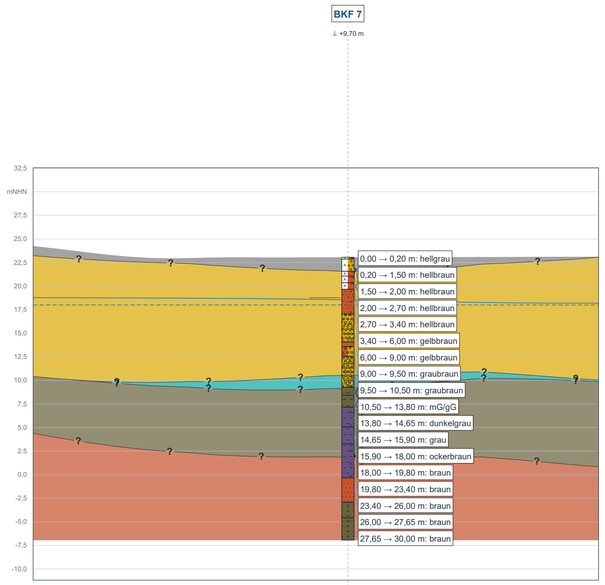

Streckengetreuer Schnitt - H : V = 1 : 1

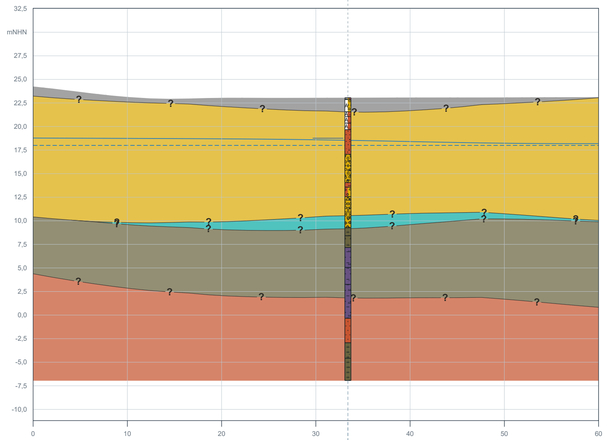

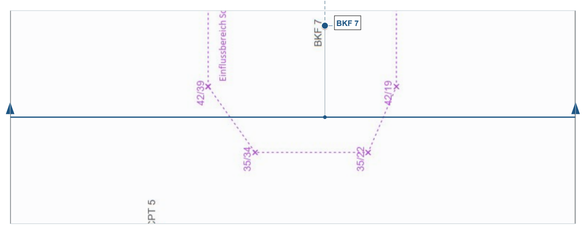


Lageplanausschnitt - längs 1:325; quer maßstäblich | Projektionsweite ±10 m

0 5 10 15 20 m

Entfernung [m] · Aufschlussansprache auch im Einzelprofil/Schichtenverzeichnis

Gesamtlageplan

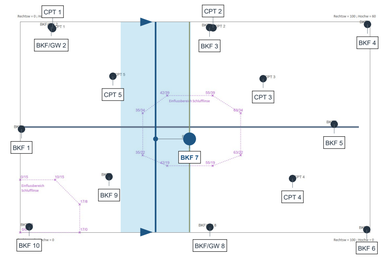

Blau: Schnitt mit Projektionsbereich ±10 m. Lotfüße nur innerhalb der Schnittführung; Dreiecke zeigen die Blickrichtung.

? = interpolierter Schichtverlauf; keine gemessene Grenze

Geologische Modellschichten

- Auffüllung
- Sand/Kies
- Lösslehm
- Sand- und Schluffstein
- Schluff-Grenzlinse (auskeilende Zwischenschicht)

Unten horizontal 1:325.0
Oben horizontal 1:325 · Überhöhung 1
Oben vertikal 1:325 · Faktor 1
Unten H : V = 1 : 1, Maßstab 1:325.0
Länge 60,00 m


Bodenarten der Aufschlüsse (DIN 4023)

- A · anthropogener Boden
- G · Kies
- S · Sand
- Sst · Sandstein
- T · Ton
- U · Schluff
- Ust · Schluffstein
- X · Stein
- fG · Feinkies
- fS · Feinsand
- gG · Grobkies
- gS · Grobsand
- mG · Mittelkies
- mS · Mittelsand


Zeichentabelle - Seite 22

Bohrsäulen: Zeichen für die vorkommenden Bodenarten nach DIN 4023:2023-02. Modellflächen ohne Muster.

Oberer Schnitt: seitlich verzerrt · vertikaler Faktor 1

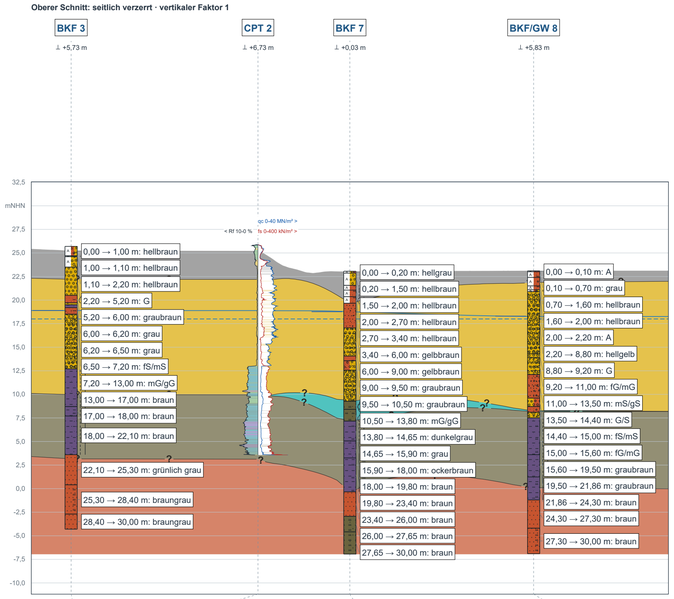

Streckengetreuer Schnitt - H : V = 1 : 1

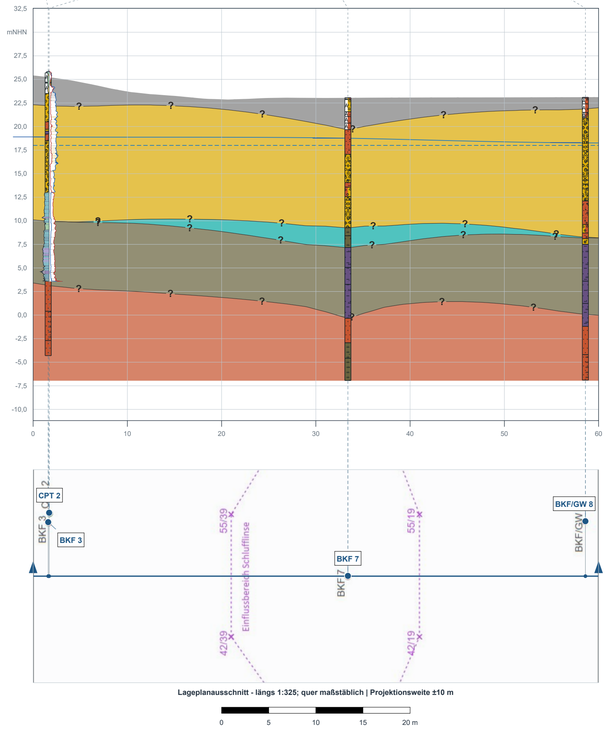


Lageplanausschnitt - längs 1:325; quer maßstäblich | Projektionsweite ±10 m

0 5 10 15 20 m

Entfernung [m] · Aufschlussansprache auch im Einzelprofil/Schichtenverzeichnis

Gesamtlageplan

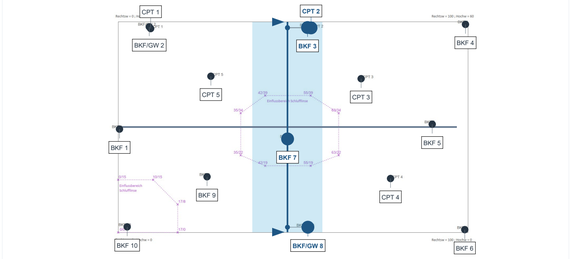

Blau: Schnitt mit Projektionsbereich ±10 m. Lotfüße nur innerhalb der Schnittführung; Dreiecke zeigen die Blickrichtung.

? = interpolierter Schichtverlauf; keine gemessene Grenze

Geologische Modellschichten

- Auffüllung
- Sand/Kies
- Lösslehm
- Sand- und Schluffstein
- Schluff-Grenzlinse (auskeilende Zwischenschicht)


Unten horizontal 1:325.0
Oben horizontal seitlich verzerrt
Oben vertikal 1:325 · Faktor 1
Unten H : V = 1 : 1, Maßstab 1:325.0
Länge 60,00 m

Bodenarten der Aufschlüsse (DIN 4023)

- A · anthropogener Boden
- S · Sand
- T · Ton
- Ust · Schluffstein
- fG · Feinkies
- gG · Grobkies
- mG · Mittelkies
- G · Kies
- Sst · Sandstein
- U · Schluff
- X · Stein
- fS · Feinsand
- gS · Grobsand
- mS · Mittelsand

Zeichentabelle - Seite 22

Bodenidentifikation nach Robertson (2010)

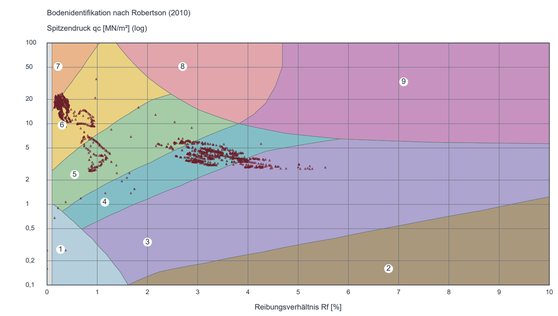


△ CPT 2


- 1 Sensitiv, feinkörnig
- 2 Ton / organischer Boden
- 3 Ton bis schluffiger Ton
- 4 Schluffgemische
- 5 Sandgemische
- 6 Sand bis schluffiger Sand
- 7 Dichter / kiesiger Sand
- 8 Steifer Sand / toniger Sand
- 9 Steifer feinkörniger Boden
- *0 nicht zugeordnet siehe Seite 23

CPT: qc und fs nach rechts, Rf nach links von derselben Achse. SBT nach Robertson (2010); empirische Deutung.

Oberer Schnitt: seitlich verzerrt · vertikaler Faktor 1

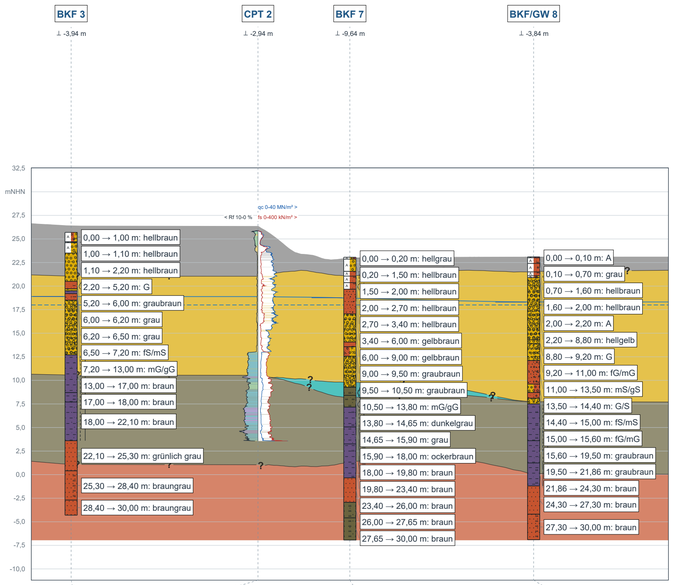

Streckengetreuer Schnitt - H : V = 1 : 1

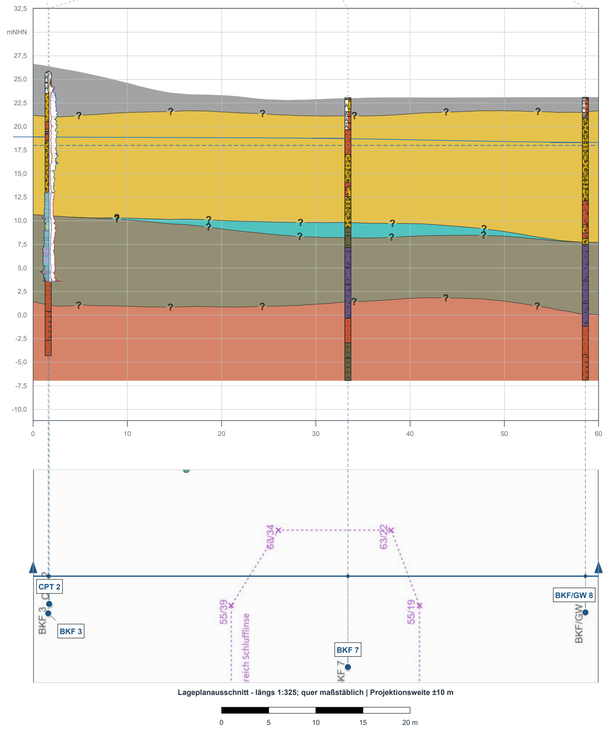


Lageplanausschnitt - längs 1:325; quer maßstäblich | Projektionsweite ±10 m

0 5 10 15 20 m

Entfernung [m] · Aufschlussansprache auch im Einzelprofil/Schichtenverzeichnis

Gesamtlageplan

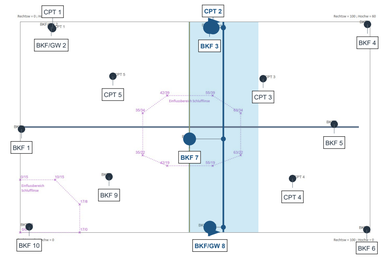

Blau: Schnitt mit Projektionsbereich ±10 m. Lotfüße nur innerhalb der Schnittführung; Dreiecke zeigen die Blickrichtung.

? = interpolierter Schichtverlauf; keine gemessene Grenze

Geologische Modellschichten

- Auffüllung
- Sand/Kies
- Lösslehm
- Sand- und Schluffstein
- Schluff-Grenzlinse (auskeilende Zwischenschicht)

Unten horizontal 1:325.0
Oben horizontal seitlich verzerrt
Oben vertikal 1:325 · Faktor 1
Unten H : V = 1 : 1, Maßstab 1:325.0
Länge 60,00 m


Bodenarten der Aufschlüsse (DIN 4023)

- A · anthropogener Boden
- S · Sand
- T · Ton
- Ust · Schluffstein
- fG · Feinkies
- gG · Grobkies
- mG · Mittelkies
- G · Kies
- Sst · Sandstein
- U · Schluff
- X · Stein
- fS · Feinsand
- gS · Grobsand
- mS · Mittelsand

Zeichentabelle - Seite 22

Bodenidentifikation nach Robertson (2010)

Spitzendruck qc [MN/m²] (log)

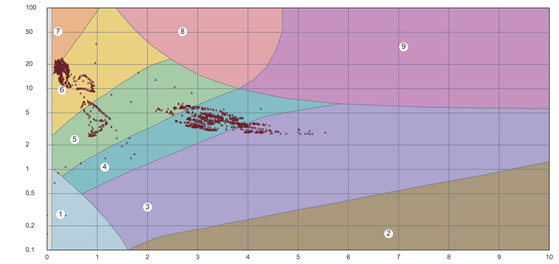


△ CPT 2


- 1 Sensitiv, feinkörnig
- 2 Ton / organischer Boden
- 3 Ton bis schluffiger Ton
- 4 Schluffgemische
- 5 Sandgemische
- 6 Sand bis schluffiger Sand
- 7 Dichter / kiesiger Sand
- 8 Steifer Sand / toniger Sand
- 9 Steifer feinkörniger Boden
- *0 nicht zugeordnet siehe Seite 23

CPT: qc und fs nach rechts, Rf nach links von derselben Achse. SBT nach Robertson (2010); empirische Deutung.

Oberer Schnitt: Überhöhung 1

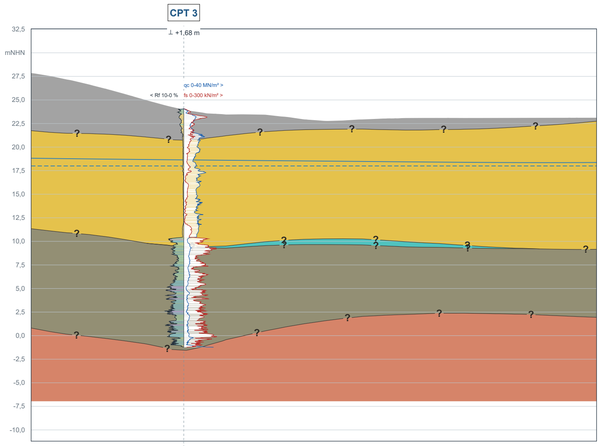

Streckengetreuer Schnitt - H : V = 1 : 1

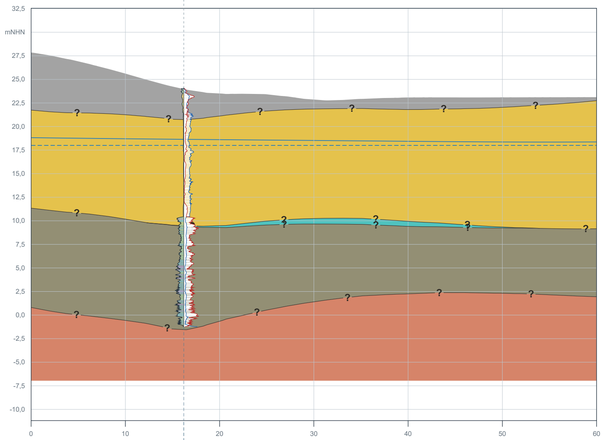




Lageplanausschnitt - längs 1:325; quer maßstäblich | Projektionsweite ±10 m


0 5 10 15 20 m

Entfernung [m] · Aufschlussansprache auch im Einzelprofil/Schichtenverzeichnis


Gesamtlageplan

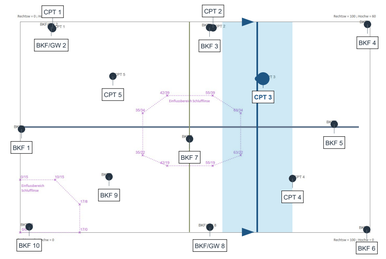
CPT 1
CPT 2
CPT 3
CPT 4
CPT 5
BKF 1
BKF/GW 2
BKF 3
BKF 4
BKF 5
BKF 6
BKF 7
BKF/GW 8
BKF 9
BKF 10
Rechtswert = 330 · Hochwert = 60
Rechtswert = 330 · Hochwert = 0
Rechtswert = 330 · Hochwert = 0
Rechtswert = 330 · Hochwert = 0

Oberer Schnitt: Überhöhung 1

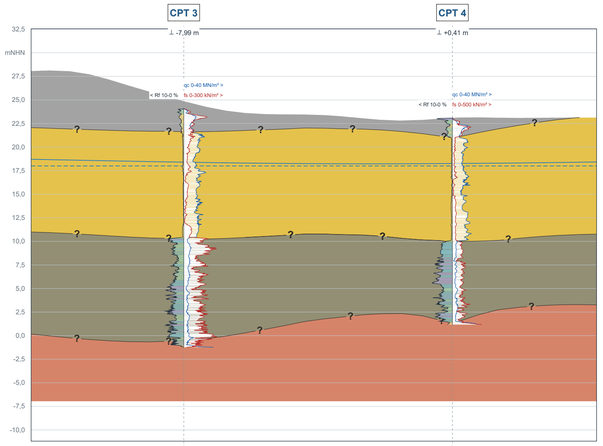

Streckengetreuer Schnitt - H : V = 1 : 1

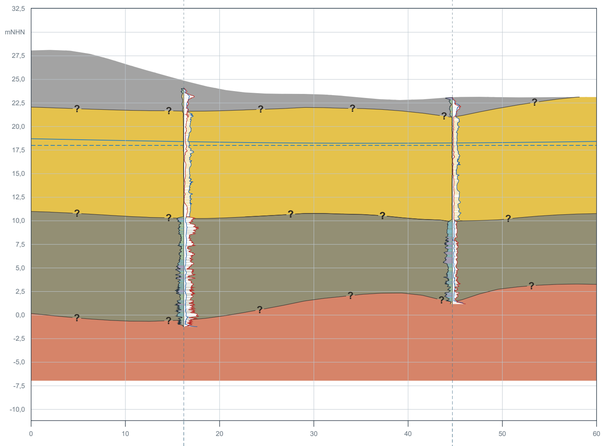




Lageplanausschnitt - längs 1:325; quer maßstäblich | Projektionsweite ±10 m


0 5 10 15 20 m

Entfernung [m] · Aufschlussansprache auch im Einzelprofil/Schichtenverzeichnis


Gesamtlageplan

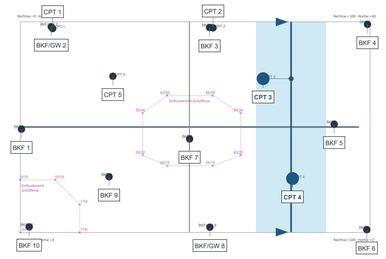
CPT 1
CPT 2
CPT 3
CPT 4
CPT 5
BKF 1
BKF/GW 2
BKF 3
BKF 4
BKF 5
BKF 6
BKF 7
BKF 9
BKF 10
BKF/GW 8
Rechtswert = 330 · Hochwert = 60
Rechtswert = 330 · Hochwert = 0
Rechtswert = 330 · Hochwert = 0
Rechtswert = 330 · Hochwert = 0

Oberer Schnitt: seitlich verzerrt · vertikaler Faktor 1

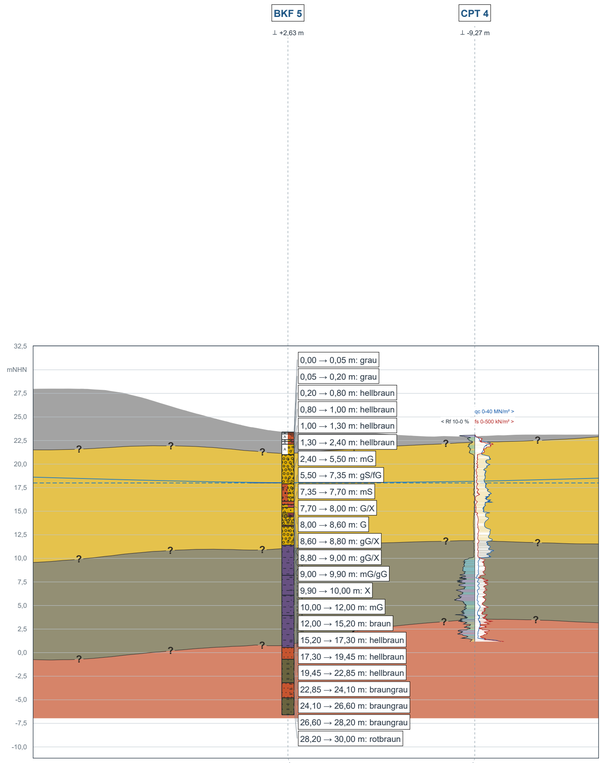

Streckengetreuer Schnitt - H : V = 1 : 1

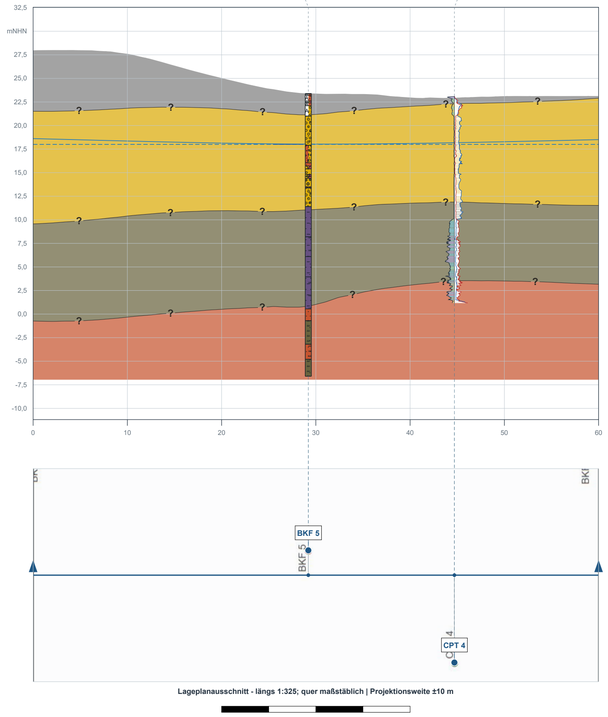


Lageplanausschnitt - längs 1:325; quer maßstäblich | Projektionsweite ±10 m

0 5 10 15 20 m

Entfernung [m] · Aufschlussansprache auch im Einzelprofil/Schichtenverzeichnis

Gesamtlageplan

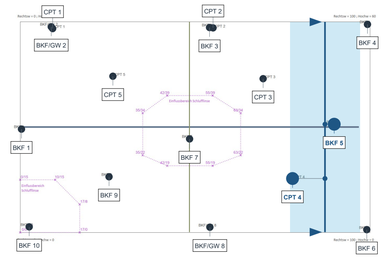

Blau: Schnitt mit Projektionsbereich ±10 m. Lotfüße nur innerhalb der Schnittführung; Dreiecke zeigen die Blickrichtung.

? = interpolierter Schichtverlauf; keine gemessene Grenze

Geologische Modellschichten

- Auffüllung
- Sand/Kies
- Lösslehm
- Sand- und Schluffstein
- Schluff-Grenzlinse (auskeilende Zwischenschicht)


Unten horizontal 1:325.0
Oben horizontal seitlich verzerrt
Oben vertikal 1:325 · Faktor 1
Unten H : V = 1 : 1, Maßstab 1:325.0
Länge 60,00 m

Bodenarten der Aufschlüsse (DIN 4023)

- A · anthropogener Boden
- G · Kies
- S · Sand
- Sst · Sandstein
- T · Ton
- U · Schluff
- Ust · Schlufffstein
- X · Stein
- fG · Feinkies
- fS · Feinsand
- gG · Grobkies
- gS · Grobsand
- mG · Mittelkies
- mS · Mittelsand

Zeichentabelle - Seite 22

Bodenidentifikation nach Robertson (2010)

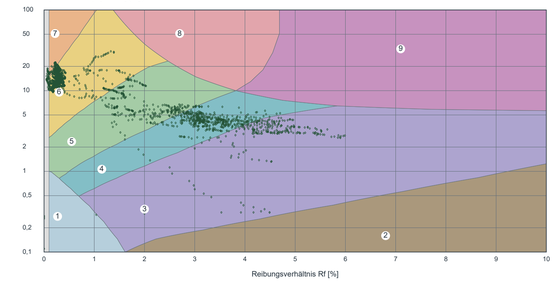


◇ CPT 4

- 1 Sensitiv, feinkörnig
- 2 Ton / organischer Boden
- 3 Ton bis schluffiger Ton
- 4 Schluffgemische
- 5 Sandgemische
- 6 Sand bis schluffiger Sand
- 7 Dichter / kiesiger Sand
- 8 Steifer Sand / toniger Sand
- 9 Steifer feinkörniger Boden
- *0 nicht zugeordnet siehe Seite 23


1 Messpunkte außerhalb des Diagrammbereichs.

CPT: qc und fs nach rechts, Rf nach links von derselben Achse. SBT nach Robertson (2010); empirische Deutung.

Oberer Schnitt: seitlich verzerrt · vertikaler Faktor 1

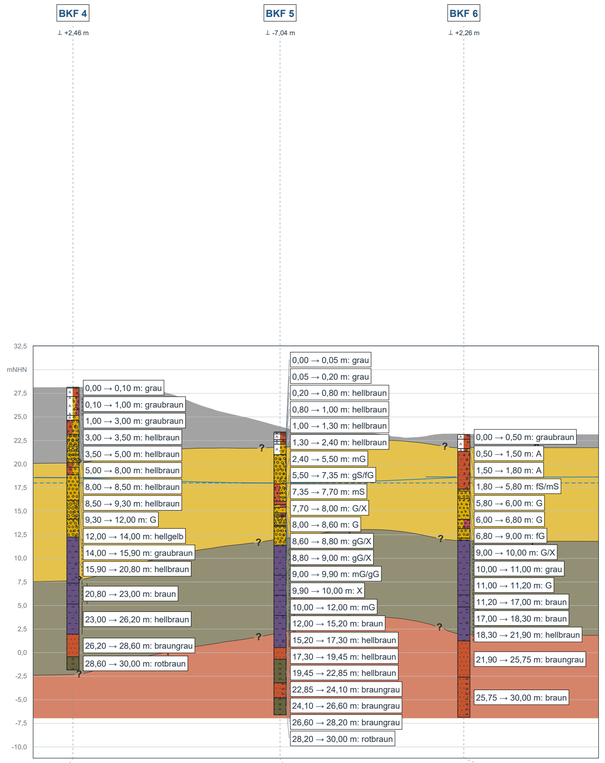

Streckengetreuer Schnitt - H : V = 1 : 1

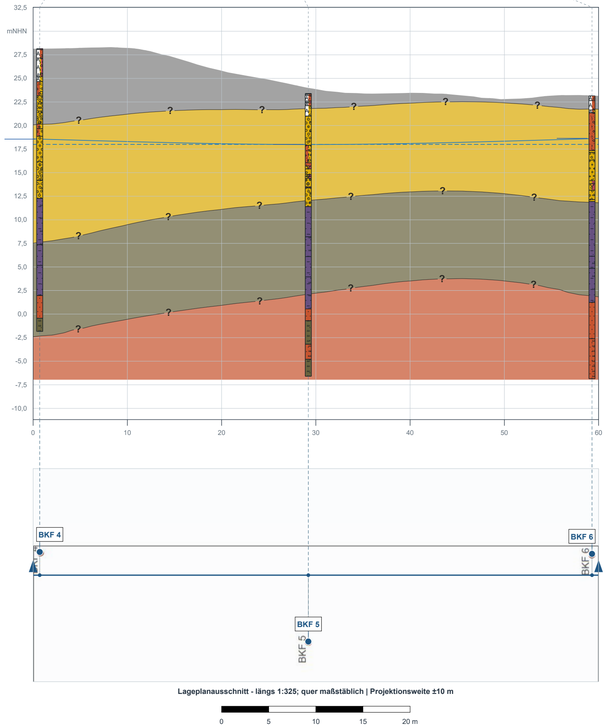


Lageplanausschnitt - längs 1:325; quer maßstäblich | Projektionsweite ±10 m

0 5 10 15 20 m

Entfernung [m] · Aufschlussansprache auch im Einzelprofil/Schichtenverzeichnis

Gesamtlageplan

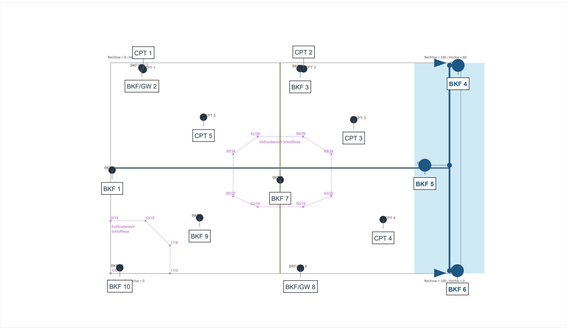

Blau: Schnitt mit Projektionsbereich ±10 m. Lotfüße nur innerhalb der Schnittführung; Dreiecke zeigen die Blickrichtung.

? = interpolierter Schichtverlauf; keine gemessene Grenze

Geologische Modellschichten

- Auffüllung
- Sand/Kies
- Lösslehm
- Sand- und Schluffstein
- Schluff-Grenzlinse (auskeilende Zwischenschicht)

Unten horizontal 1:325.0
Oben horizontal seitlich verzerrt
Oben vertikal 1:325 · Faktor 1
Unten H : V = 1 : 1, Maßstab 1:325.0
Länge 60,00 m


Bodenarten der Aufschlüsse (DIN 4023)

- A · anthropogener Boden
- G · Kies
- S · Sand
- Sst · Sandstein
- T · Ton
- U · Schluff
- Ust · Schluffstein
- X · Stein
- fG · Feinkies
- fS · Feinsand
- gG · Grobkies
- gS · Grobsand
- mG · Mittelkies
- mS · Mittelsand


Zeichentabelle - Seite 22

Bohrsäulen: Zeichen für die vorkommenden Bodenarten nach DIN 4023:2023-02. Modellflächen ohne Muster.

Oberer Schnitt: seitlich verzerrt · vertikaler Faktor 1

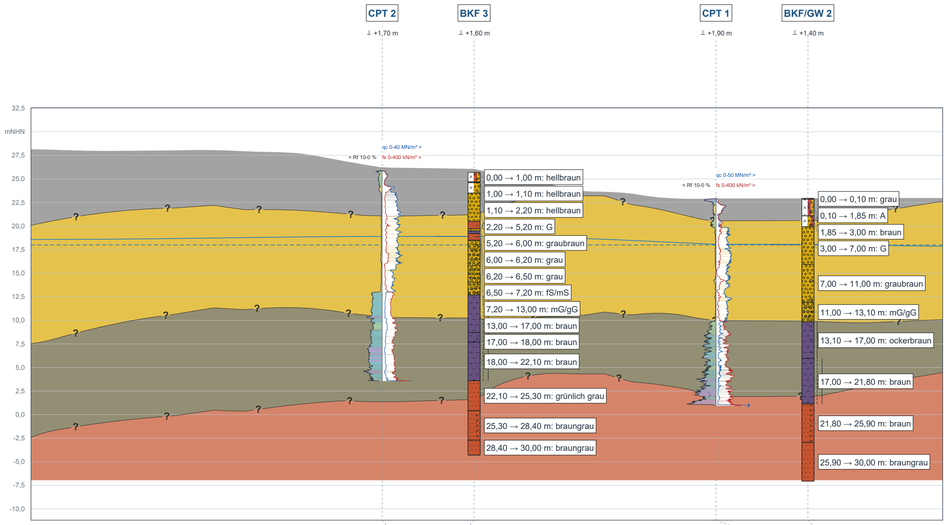

Streckengetreuer Schnitt - H : V = 1 : 1

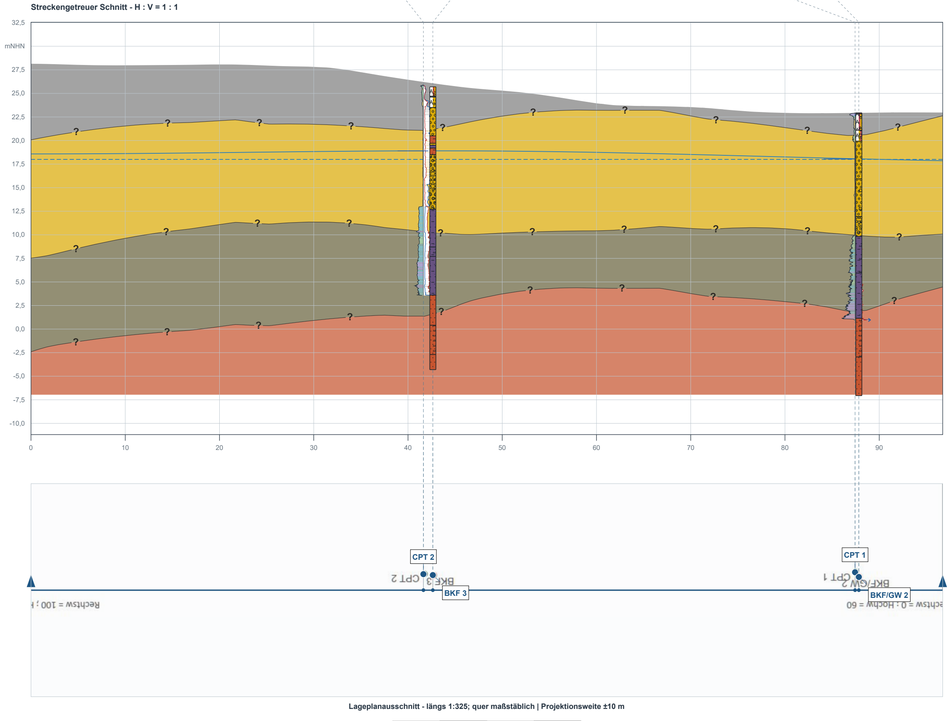


Lageplanausschnitt - längs 1:325; quer maßstäblich | Projektionsweite ±10 m

0 5 10 15 20 m

Entfernung [m] · Aufschlussansprache auch im Einzelprofil/Schichtenverzeichnis

Gesamtlageplan

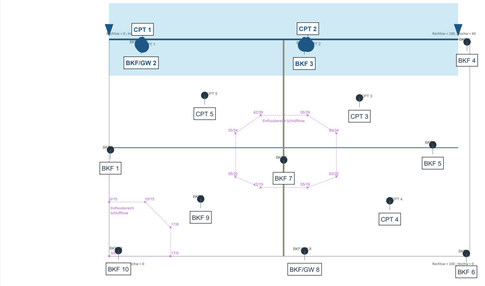

Blau: Schnitt mit Projektionsbereich ±10 m. Lotfüße nur innerhalb der Schnittführung; Dreiecke zeigen die Blickrichtung.

? = interpolierter Schichtverlauf; keine gemessene Grenze

Geologische Modellschichten

- Auffüllung
- Sand/Kies
- Lösslehm
- Sand- und Schluffstein
- Schluff-Grenzlinse (auskeilende Zwischenschicht)


Unten horizontal 1:325.0
Oben horizontal seitlich verzerrt
Oben vertikal 1:325 · Faktor 1
Unten H : V = 1 : 1, Maßstab 1:325.0
Länge 96,74 m

Bodenarten der Aufschlüsse (DIN 4023)

- A · anthropogener Boden
- S · Sand
- T · Ton
- Ust · Schluffstein
- fG · Feinkies
- gG · Grobkies
- mG · Mittelkies
- G · Kies
- Sst · Sandstein
- U · Schluff
- X · Stein
- fS · Feinsand
- gS · Grobsand
- mS · Mittelsand


Zeichentabelle - Seite 22

Bodenidentifikation nach Robertson (2010)
Spitzendruck qc [MN/m²] (log)

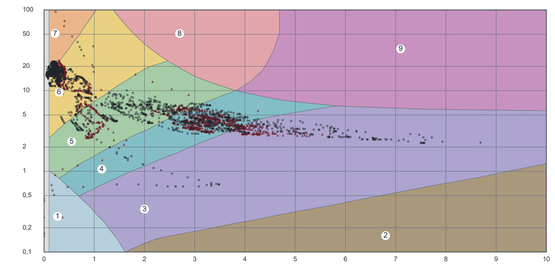


CPT: qc und fs nach rechts, Rf nach links von derselben Achse. SBT nach Robertson (2010); empirische Deutung.

Oberer Schnitt: seitlich verzerrt · vertikaler Faktor 1

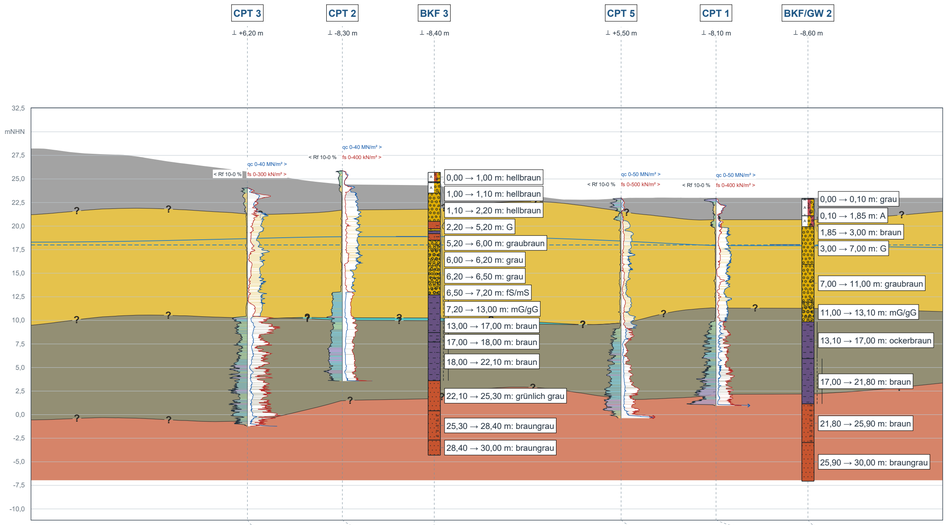

Streckengetreuer Schnitt - H : V = 1 : 1

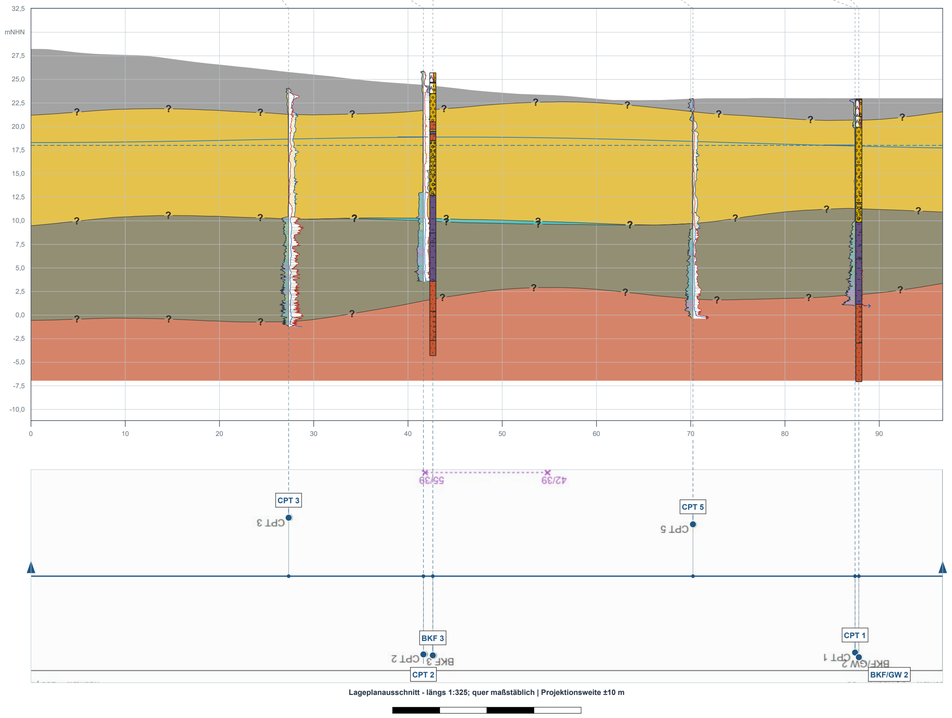


Lageplanausschnitt - längs 1:325; quer maßstäblich | Projektionsweite ±10 m

0 5 10 15 20 m

Entfernung [m] · Aufschlussansprache auch im Einzelprofil/Schichtenverzeichnis

Gesamtlageplan

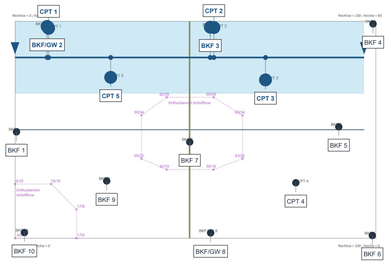

Blau: Schnitt mit Projektionsbereich ±10 m. Lotfüße nur innerhalb der Schnittführung; Dreiecke zeigen die Blickrichtung.

? = interpolierter Schichtverlauf; keine gemessene Grenze

Geologische Modellschichten

- Auffüllung
- Sand/Kies
- Lösslehm
- Sand- und Schluffstein
- Schluff-Grenzlinse (auskeilende Zwischenschicht)


Unten horizontal 1:325.0
Oben horizontal seitlich verzerrt
Oben vertikal 1:325 · Faktor 1
Unten H : V = 1 : 1, Maßstab 1:325.0
Länge 96,74 m

Bodenarten der Aufschlüsse (DIN 4023)

A	A · anthropogener Boden	G	G · Kies
S	S · Sand	St	St · Sandstein
T	T · Ton	U	U · Schluff
Ust	Ust · Schlufffstein	X	X · Stein
fG	fG · Feinkies	fS	fS · Feinsand
gG	gG · Grobkies	gS	gS · Grobsand
mG	mG · Mittelkies	mS	mS · Mittelsand


Zeichentabelle - Seite 22

Bodenidentifikation nach Robertson (2010)

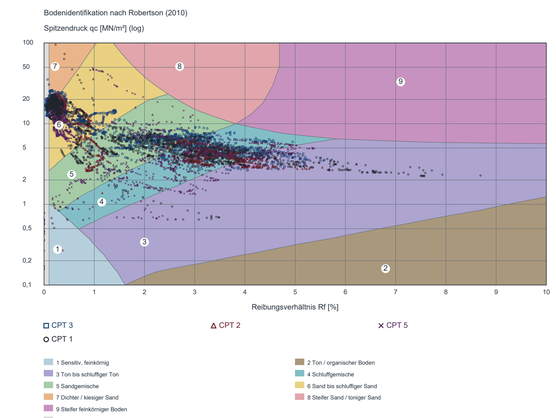

CPT: qc und fs nach rechts, Rf nach links von derselben Achse. SBT nach Robertson (2010); empirische Deutung.

Oberer Schnitt: Überhöhung 1

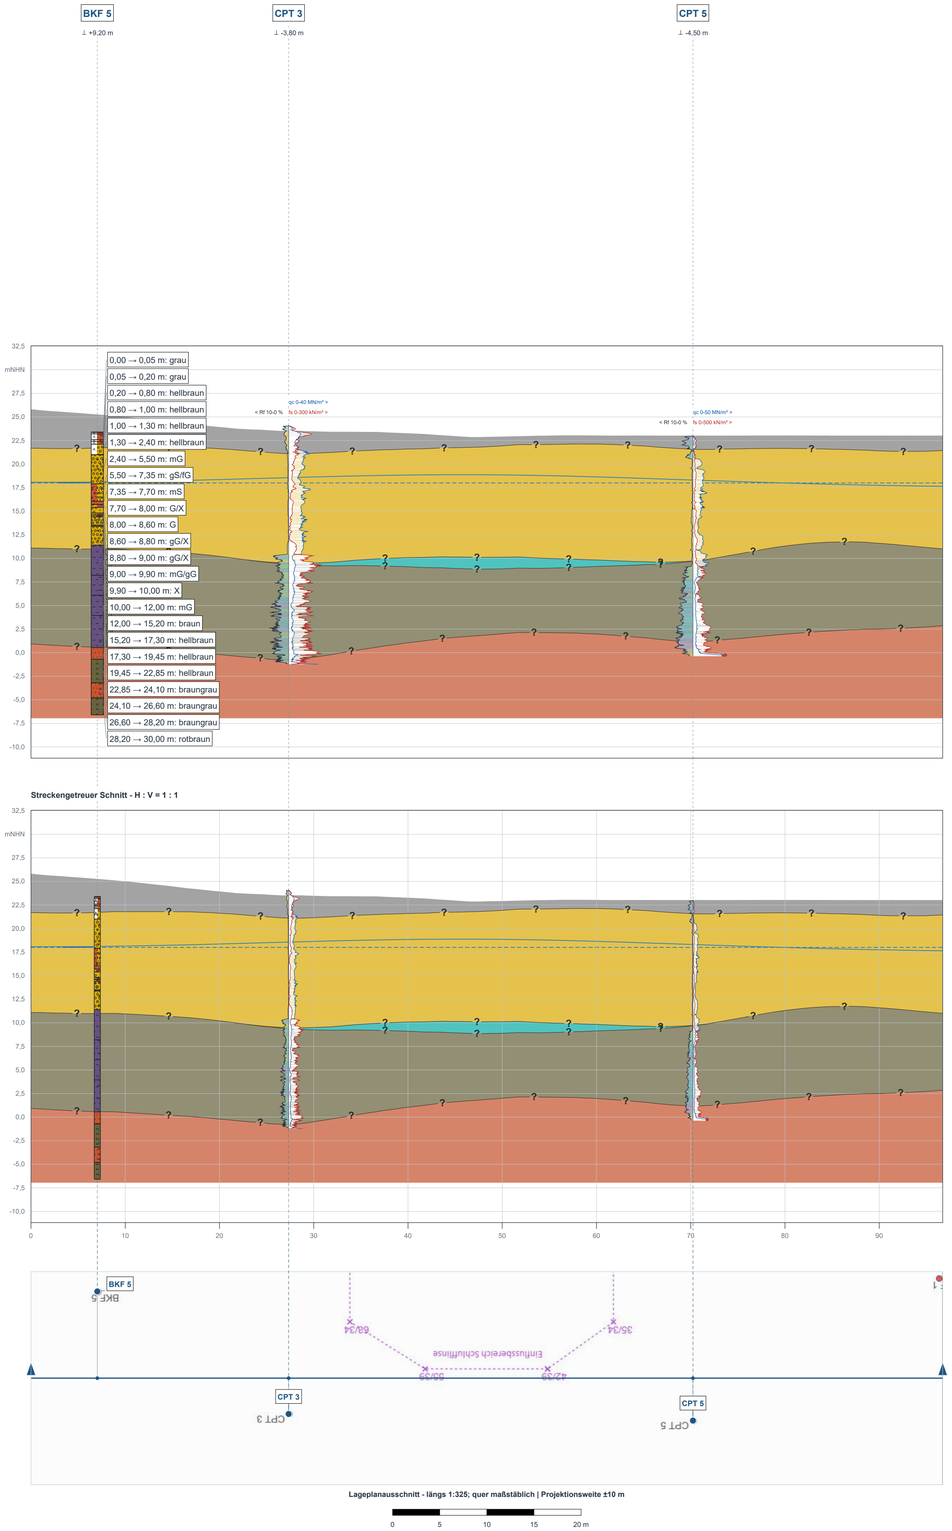


Streckengetreuer Schnitt - H : V = 1 : 1

Lageplanausschnitt - längs 1:325; quer maßstäblich | Projektionsweite ±10 m

0 5 10 15 20 m

Entfernung [m] · Aufschlussansprache auch im Einzelprofil/Schichtenverzeichnis

Gesamtlageplan

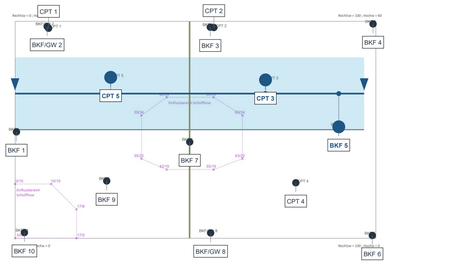

Blau: Schnitt mit Projektionsbereich ±10 m. Lotfüße nur innerhalb der Schnittführung; Dreiecke zeigen die Blickrichtung.

? = interpolierter Schichtverlauf; keine gemessene Grenze

Geologische Modellschichten

- Auffüllung
- Sand/Kies
- Lösslehm
- Sand- und Schluffstein
- Schluff-Grenzlinse (auskeilende Zwischenschicht)


Unten horizontal 1:325.0
Oben horizontal 1:325 · Überhöhung 1
Oben vertikal 1:325 · Faktor 1
Unten H : V = 1 : 1, Maßstab 1:325.0
Länge 96,74 m

Bodenarten der Aufschlüsse (DIN 4023)

- A · anthropogener Boden
- S · Sand
- T · Ton
- Ust · Schluffstein
- fG · Feinkies
- gG · Grobkies
- mG · Mittelkies
- G · Kies
- Sst · Sandstein
- U · Schluff
- X · Stein
- fS · Feinsand
- gS · Grobsand
- mS · Mittelsand


Zeichentabelle - Seite 22

Bodenidentifikation nach Robertson (2010)

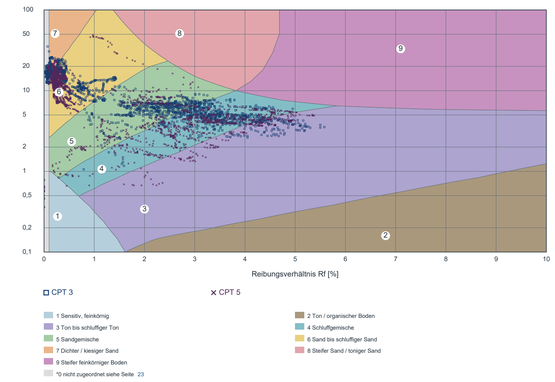



CPT: qc und fs nach rechts, Rf nach links von derselben Achse. SBT nach Robertson (2010); empirische Deutung.

Oberer Schnitt: seitlich verzerrt · vertikaler Faktor 1

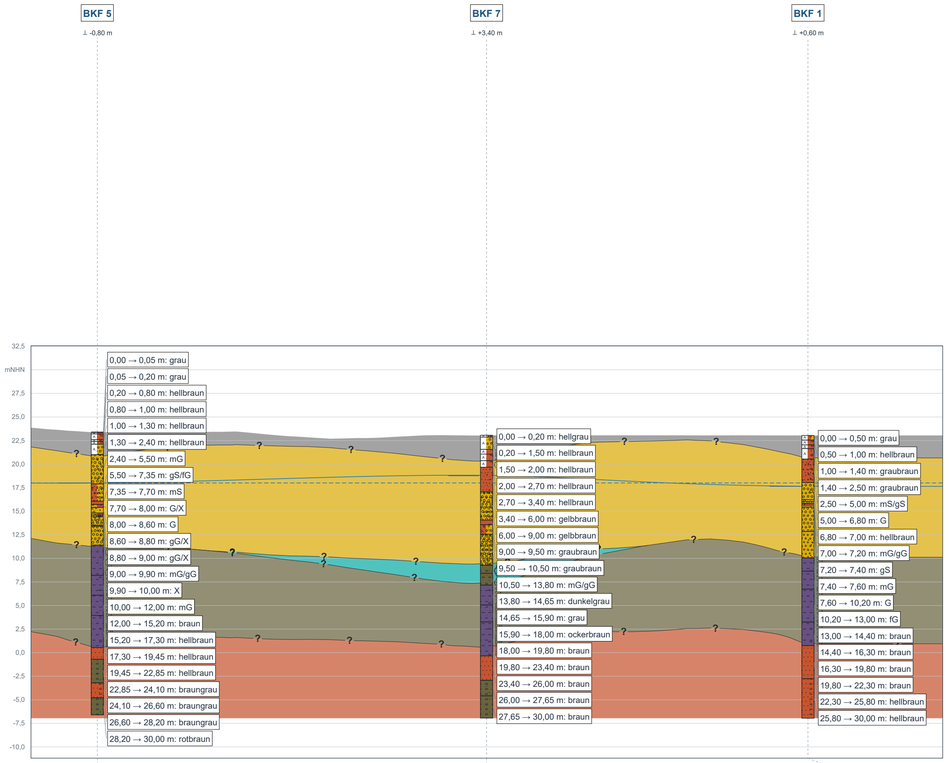

Streckengetreuer Schnitt - H : V = 1 : 1

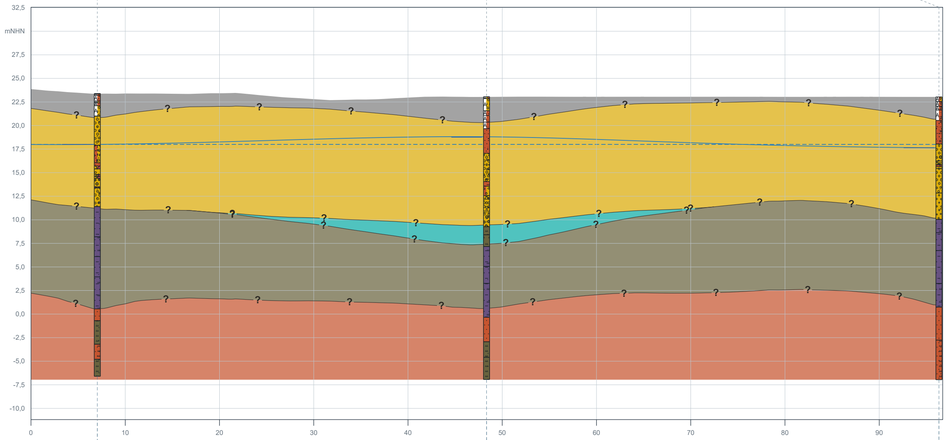

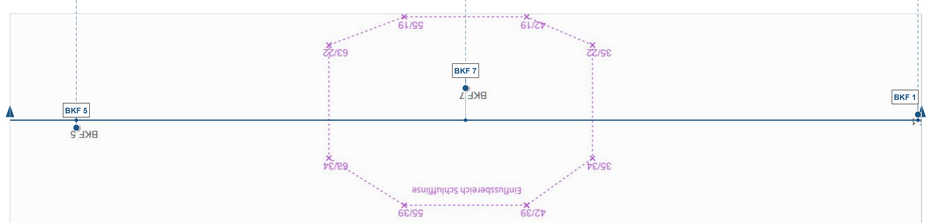


Lageplanausschnitt - längs 1:325; quer maßstäblich | Projektionsweite ±10 m

0 5 10 15 20 m

Entfernung [m] · Aufschlussansprache auch im Einzelprofil/Schichtenverzeichnis

Gesamtlageplan

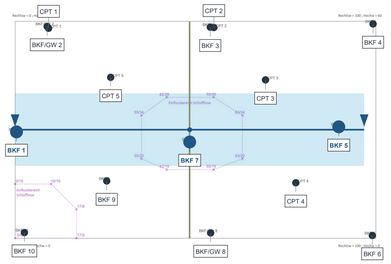

Blau: Schnitt mit Projektionsbereich ±10 m. Lotfüße nur innerhalb der Schnittführung; Dreiecke zeigen die Blickrichtung.

? = interpolierter Schichtverlauf; keine gemessene Grenze

Geologische Modellschichten

- Auffüllung
- Sand/Kies
- Lösslehm
- Sand- und Schluffstein
- Schluff-Grenzlinse (auskeilende Zwischenschicht)

Unten horizontal 1:325.0
Oben horizontal seitlich verzerrt
Oben vertikal 1:325 · Faktor 1
Unten H : V = 1 : 1, Maßstab 1:325.0
Länge 96,74 m


Bodenarten der Aufschlüsse (DIN 4023)

- A · anthropogener Boden
- S · Sand
- T · Ton
- Ust · Schluffstein
- fG · Feinkies
- gG · Grobkies
- mG · Mittelkies
- G · Kies
- Sst · Sandstein
- U · Schluff
- X · Stein
- fS · Feinsand
- gS · Grobsand
- mS · Mittelsand


Zeichentabelle - Seite 22

Bohrsäulen: Zeichen für die vorkommenden Bodenarten nach DIN 4023:2023-02. Modellflächen ohne Muster.

Oberer Schnitt: seitlich verzerrt · vertikaler Faktor 1

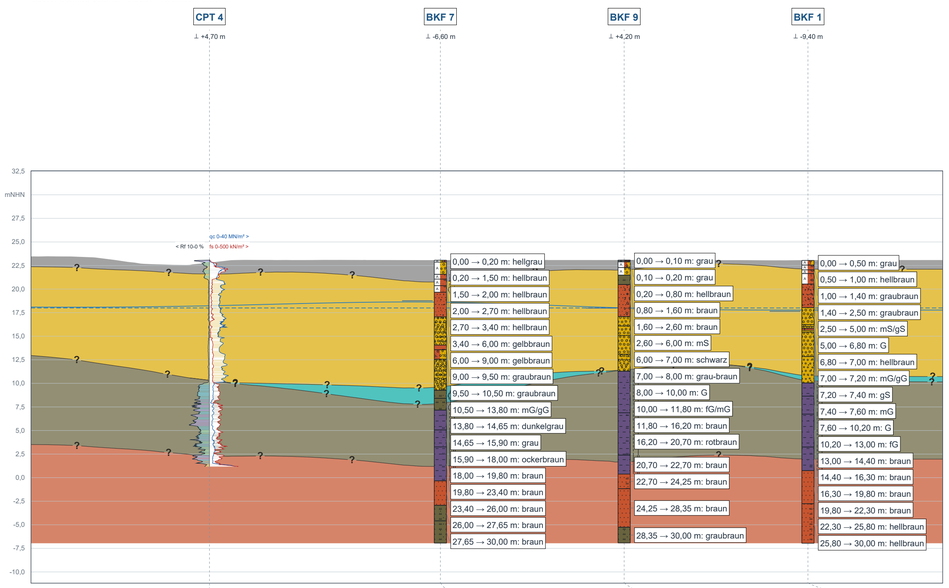

Streckengetreuer Schnitt - H : V = 1 : 1

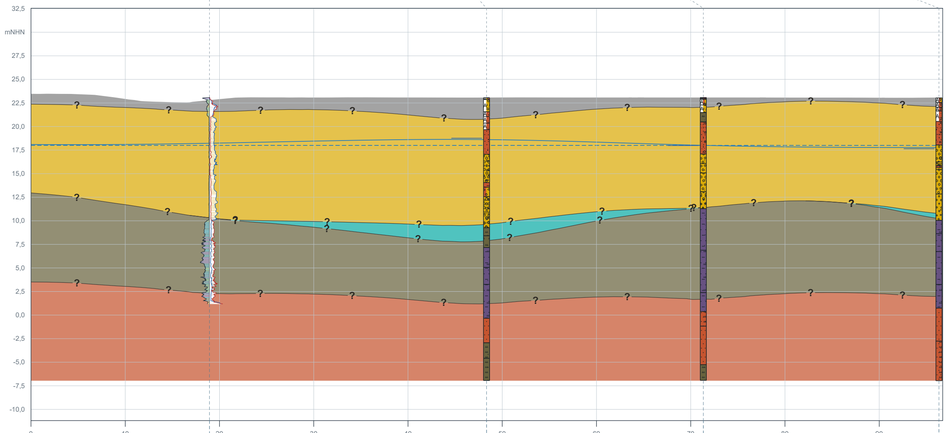




Lageplanausschnitt - längs 1:325; quer maßstäblich | Projektionsweite ±10 m

0 5 10 15 20 m

Entfernung [m] · Aufschlussansprache auch im Einzelprofil/Schichtenverzeichnis

Gesamtlageplan

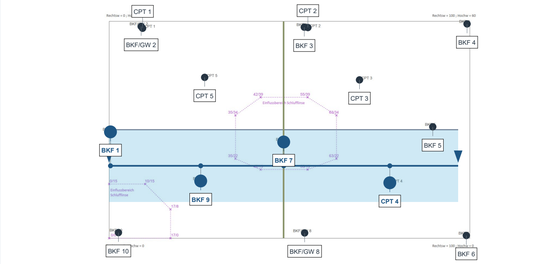

Blau: Schnitt mit Projektionsbereich ±10 m. Lotfüße nur innerhalb der Schnittführung; Dreiecke zeigen die Blickrichtung.

? = interpolierter Schichtverlauf; keine gemessene Grenze

Geologische Modellschichten

- Auffüllung
- Sand/Kies
- Lösslehm
- Sand- und Schluffstein
- Schluff-Grenzlinse (auskeilende Zwischenschicht)


Unten horizontal 1:325.0
Oben horizontal seitlich verzerrt
Oben vertikal 1:325 · Faktor 1
Unten H : V = 1 : 1, Maßstab 1:325.0
Länge 96,74 m

Bodenarten der Aufschlüsse (DIN 4023)

- A · anthropogener Boden
- S · Sand
- T · Ton
- Ust · Schluffstein
- fG · Feinkies
- gG · Grobkies
- mG · Mittelkies
- G · Kies
- Sst · Sandstein
- U · Schluff
- X · Stein
- fS · Feinsand
- gS · Grobsand
- mS · Mittelsand

Zeichentabelle - Seite 22

Bodenidentifikation nach Robertson (2010)
Spitzendruck qc [MN/m²] (log)

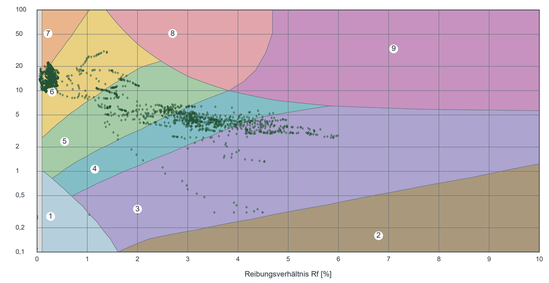


◇ CPT 4

- 1 Sensitiv, feinkörnig
- 2 Ton / organischer Boden
- 3 Ton bis schluffiger Ton
- 4 Schluffgemische
- 5 Sandgemische
- 6 Sand bis schluffiger Sand
- 7 Dichter / kiesiger Sand
- 8 Steifer Sand / toniger Sand
- 9 Steifer feinkörniger Boden
- *0 nicht zugeordnet siehe Seite 23


1 Messpunkte außerhalb des Diagrammbereichs.

CPT: qc und fs nach rechts, Rf nach links von derselben Achse. SBT nach Robertson (2010); empirische Deutung.

Oberer Schnitt: seitlich verzerrt · vertikaler Faktor 1

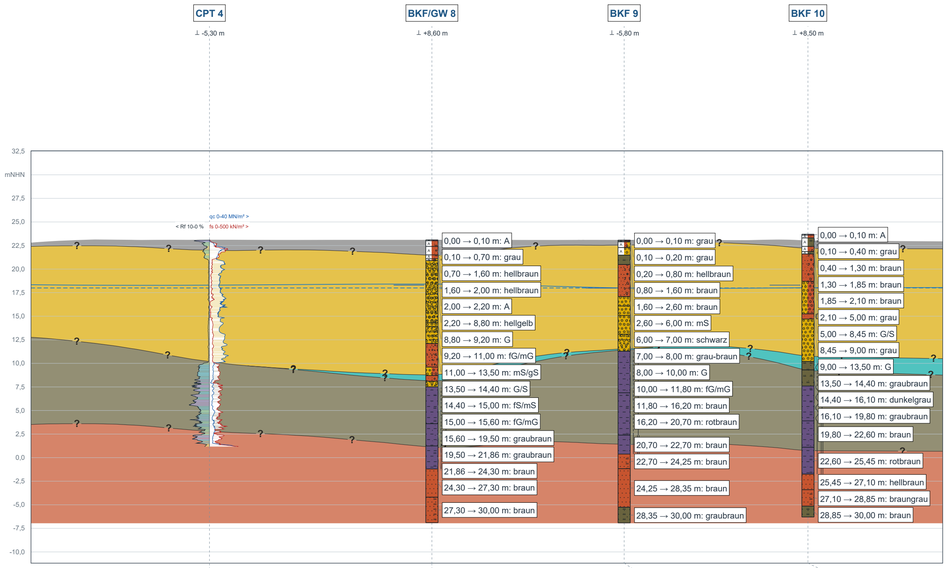

Streckengetreuer Schnitt - H : V = 1 : 1

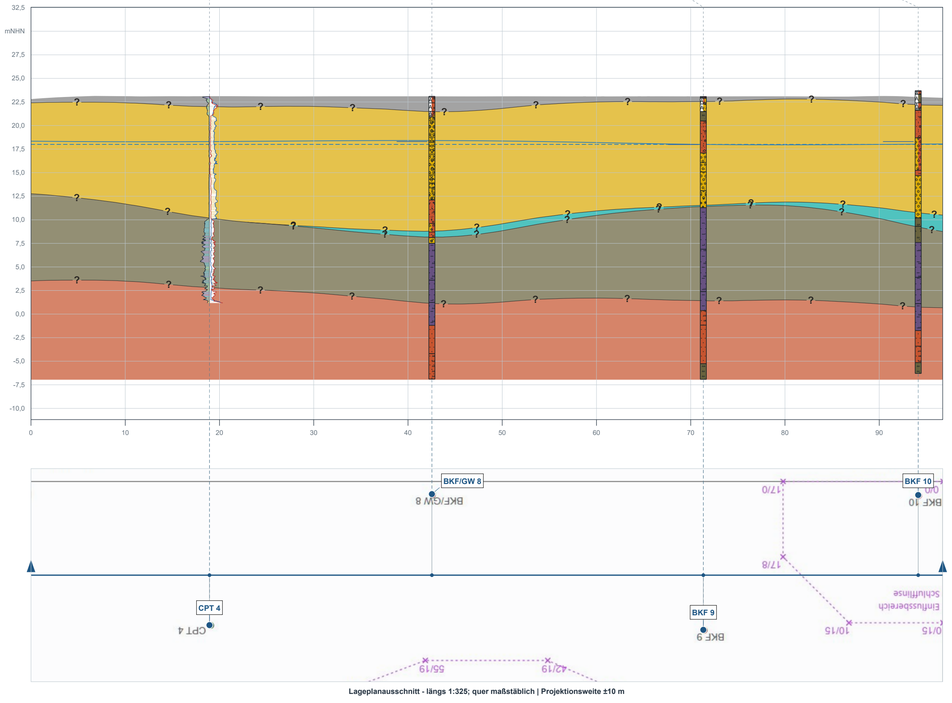


Lageplanausschnitt - längs 1:325; quer maßstäblich | Projektionsweite ±10 m

0 5 10 15 20 m

Entfernung [m] · Aufschlussansprache auch im Einzelprofil/Schichtenverzeichnis

Gesamtlageplan

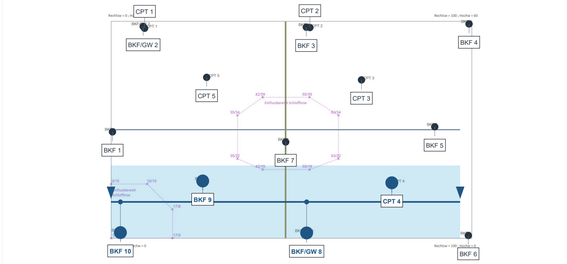

Blau: Schnitt mit Projektionsbereich ±10 m. Lotfüße nur innerhalb der Schnittführung; Dreiecke zeigen die Blickrichtung.

? = interpolierter Schichtverlauf; keine gemessene Grenze

Geologische Modellschichten

- Auffüllung
- Sand/Kies
- Lösslehm
- Sand- und Schluffstein
- Schluff-Grenzlinse (auskeilende Zwischenschicht)


Unten horizontal 1:325.0
Oben horizontal seitlich verzerrt
Oben vertikal 1:325 · Faktor 1
Unten H : V = 1 : 1, Maßstab 1:325.0
Länge 96,74 m

Bodenarten der Aufschlüsse (DIN 4023)

- A · anthropogener Boden
- S · Sand
- T · Ton
- Ust · Schluffstein
- fG · Feinkies
- gG · Grobkies
- mG · Mittelkies
- G · Kies
- Sst · Sandstein
- U · Schluff
- X · Stein
- fS · Feinsand
- gS · Grobsand
- mS · Mittelsand

Zeichentabelle - Seite 22

Bodenidentifikation nach Robertson (2010)

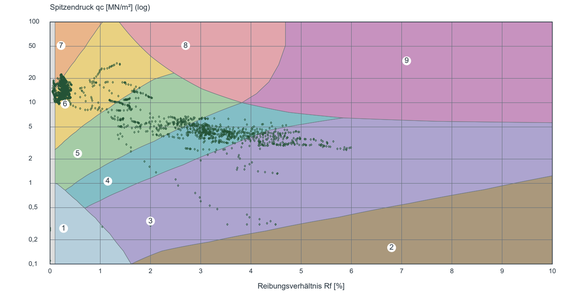


◇ CPT 4

- 1 Sensitiv, feinkörnig
- 2 Ton / organischer Boden
- 3 Ton bis schluffiger Ton
- 4 Schluffgemische
- 5 Sandgemische
- 6 Sand bis schluffiger Sand
- 7 Dichter / kiesiger Sand
- 8 Steifer Sand / toniger Sand
- 9 Steifer feinkörniger Boden
- *0 nicht zugeordnet siehe Seite 23


1 Messpunkte außerhalb des Diagrammbereichs.


CPT: qc und fs nach rechts, Rf nach links von derselben Achse. SBT nach Robertson (2010); empirische Deutung.

Oberer Schnitt: seitlich verzerrt · vertikaler Faktor 1

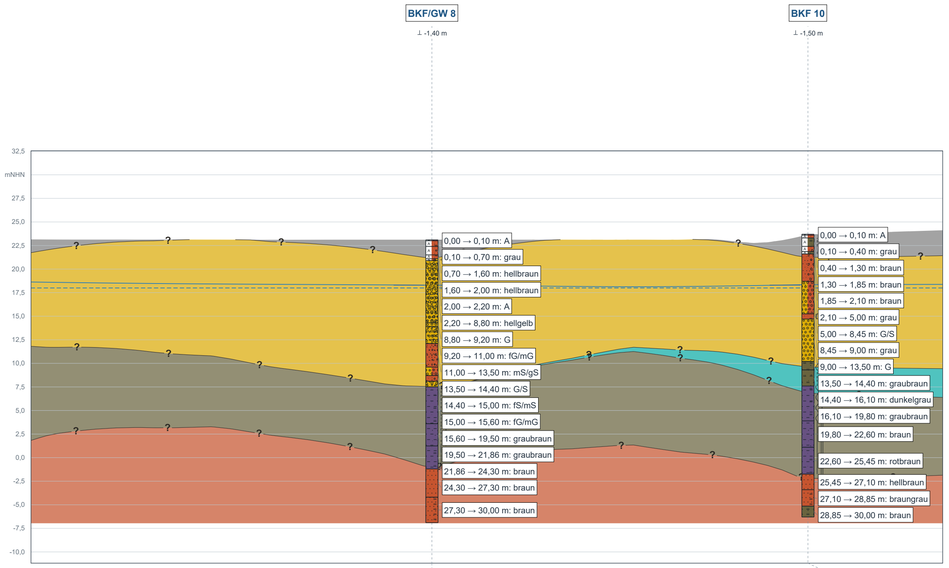

Streckengetreuer Schnitt - H : V = 1 : 1

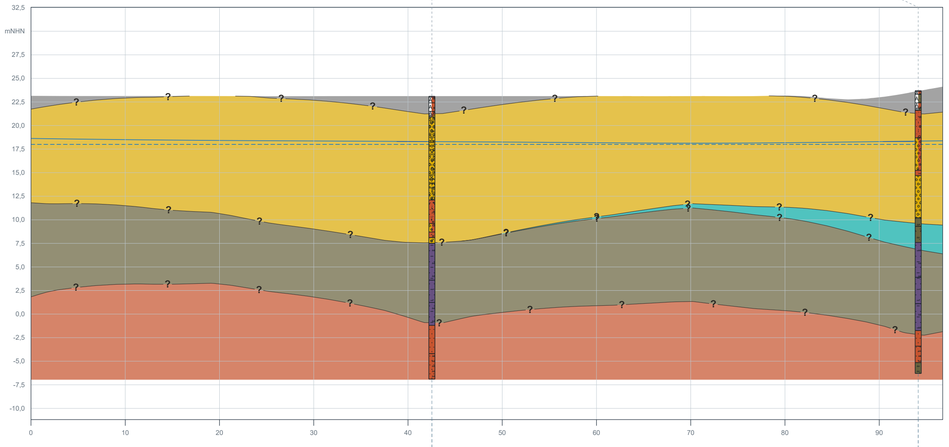

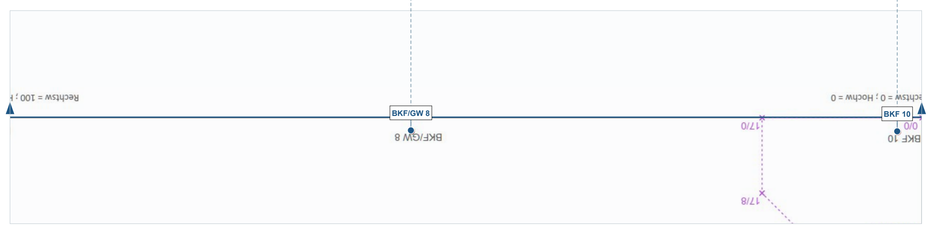


Lageplanausschnitt - längs 1:325; quer maßstäblich | Projektionsweite ±10 m

0 5 10 15 20 m

Entfernung [m] · Aufschlussansprache auch im Einzelprofil/Schichtenverzeichnis

Gesamtlageplan

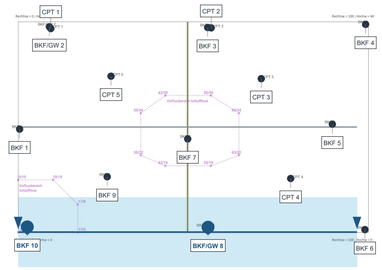

Blau: Schnitt mit Projektionsbereich ±10 m. Lotfüße nur innerhalb der Schnittführung; Dreiecke zeigen die Blickrichtung.

? = interpolierter Schichtverlauf; keine gemessene Grenze

Geologische Modellschichten

- Auffüllung
- Sand/Kies
- Lösslehm
- Sand- und Schluffstein
- Schluff-Grenzlinse (auskeilende Zwischenschicht)

Unten horizontal 1:325.0
Oben horizontal seitlich verzerrt
Oben vertikal 1:325 · Faktor 1
Unten H : V = 1 : 1, Maßstab 1:325.0
Länge 96,74 m

Bodenarten der Aufschlüsse (DIN 4023)

- A · anthropogener Boden
- S · Sand
- T · Ton
- Ust · Schluffstein
- fG · Feinkies
- gG · Grobkies
- mG · Mittelkies
- G · Kies
- Sst · Sandstein
- U · Schluff
- X · Stein
- fS · Feinsand
- gS · Grobsand
- mS · Mittelsand

Zeichentabelle - Seite 22

Bohrsäulen: Zeichen für die vorkommenden Bodenarten nach DIN 4023:2023-02. Modellflächen ohne Muster.

DIN-4023-Zeichenlegende



A | anthropogener Boden



G | Kies



S | Sand



Sst | Sandstein



T | Ton



U | Schluff



Ust | Schluffstein



X | Stein



fG | Feinkies



fS | Feinsand



gG | Grobkies



gS | Grobsand



mG | Mittelkies



mS | Mittelsand

brg | breiig / sehr weich

wch | weich

stf | steif

hfst | halbfest

fst | fest

Historische Verwitterungskürzel werden ohne dokumentierte Zuordnung nicht in ISO-Verwitterungsgrade übersetzt. Ein neutraler blauer Wasserstandsstrich kennzeichnet einen belegten Grundwasserstand, wenn Messart oder Datum fehlen.

Muster der beobachteten Aufschlüsse; nicht erkannte Kürzel bleiben prüfpflichtig. Originalangaben werden nicht nachträglich umklassifiziert.

Robertson: nicht zugeordnete Messpunkte

Die Darstellung verwendet die nicht spannungsnormierte SBT-Grafik nach Robertson (2010), Abbildung 2. Sie beschreibt das mechanische Bodenverhalten; sie ersetzt keine Bodenansprache oder Korngrößenanalyse.

Das Reibungsverhältnis ist Rf = 100 × fs / qc [%], bei gleichen Einheiten für fs und qc. MPa und MN/m² sind gleichwertig. Die Klassifizierung verwendet qc von 0,1 bis 100 MPa und Rf von 0,1 bis 10 %. Die grafisch abgelesenen Feldgrenzen sind Näherungen der veröffentlichten Grafik.

Grau bedeutet nicht zugeordnet, keine zusätzliche Bodenart. Messpunkte unter Rf = 0,1 % oder außerhalb des Klassifizierungsbereichs werden nicht durch eine Verlängerung der Feldgrenzen klassifiziert. Die lineare Rf-Achse zeigt auch den Streifen 0 bis 0,1 %; die logarithmische Achse kann Nullwerte nicht darstellen.

Hoher Spitzendruck bei kleiner positiver Mantelreibung kann auf sandartiges Verhalten hindeuten. Daraus folgt für nicht zugeordnete Punkte keine gesicherte Bodenart. Sehr kleine Mantelreibungen sind anhand Messprotokoll, Nullpunkt und Kalibrierung zu prüfen; die Mantelreibung ist im Allgemeinen weniger genau als der Spitzendruck.

Die Diagrammgrenzen dienen der Darstellung. Die ursprünglichen Messwerte bleiben erhalten. Überschreitungen begrenzter Profilachsen werden am Rand markiert; eine Randmarkierung ist kein gemessenes Plateau.

Nicht zugeordnete Werte in den gelieferten Messdaten

CPT 1: 88 von 2200 Messpunkten nicht zugeordnet; 88 mit Rf < 0,1 %.

CPT 2: 2 von 2235 Messpunkten nicht zugeordnet; 2 mit Rf < 0,1 %.

CPT 3: 233 von 2534 Messpunkten nicht zugeordnet; 233 mit Rf < 0,1 %.

CPT 4: 64 von 2195 Messpunkten nicht zugeordnet; 64 mit Rf < 0,1 %.

CPT 5: 17 von 2339 Messpunkten nicht zugeordnet; 17 mit Rf < 0,1 %.


Robertson (2010): Soil Behaviour Type from the CPT: an update, Fig. 2

https://www.cpt-robertson.com/PublicationsPDF/2-56%20RobSBT.pdf

Robertson (2009): Interpretation of cone penetration tests - a unified approach


https://www.cpt-robertson.com/PublicationsPDF/Robertson%202009%20CGJ.pdf

X 0,40 m | Y 29,40 m | Ansatzhöhe 23,04 mNHN | Endtiefe 30 m unter GOK

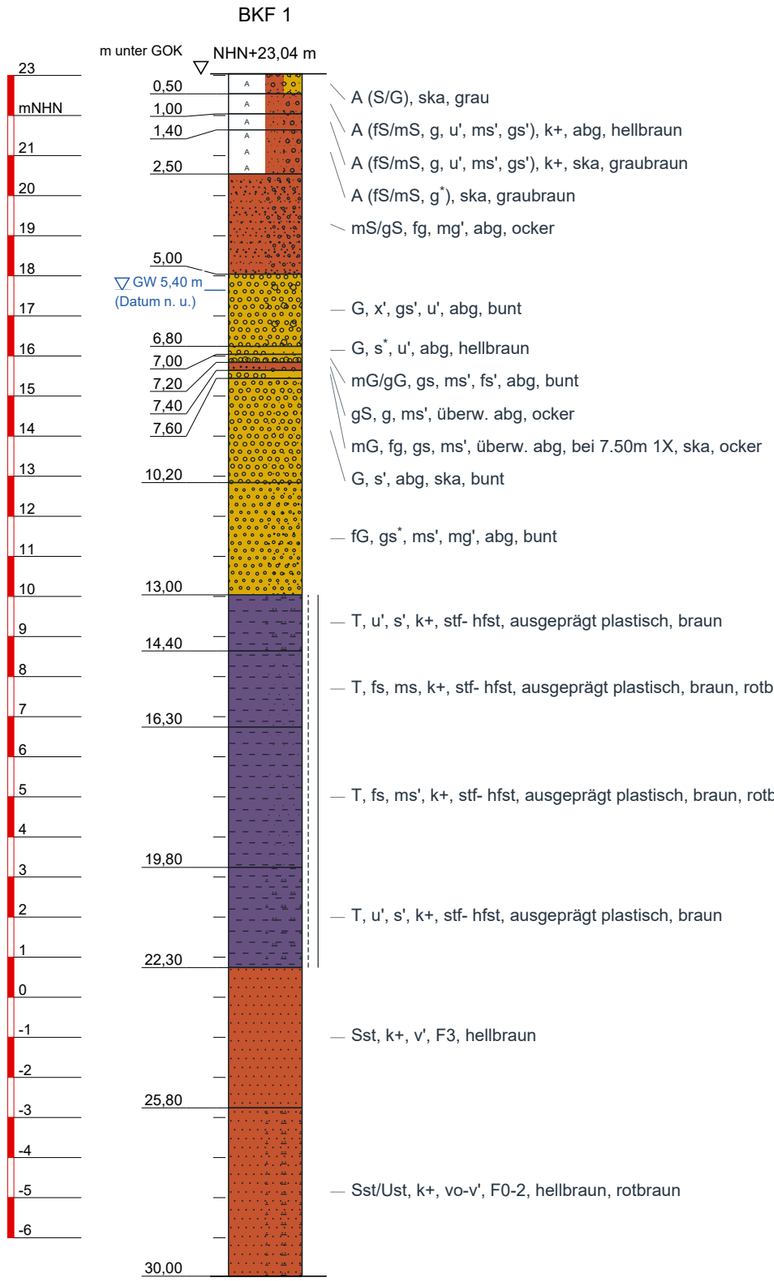

Nur dokumentierte Intervalle. Grundwasser: beobachteter Wert; offenes Dreieck bei unbekannter Messart (Darstellung); Datum nicht überliefert. Verwitterungskürzel verbleiben ohne belegte aktuelle DIN-Stufenzuordnung im Originaltext.

Lage im Projekt

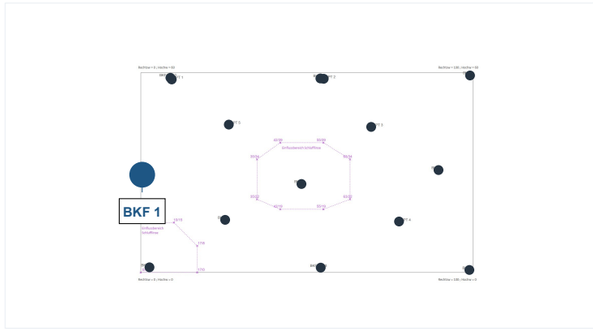

Großes blaues Zeichen: aktueller Aufschluss; kleine Zeichen: übrige Aufschlüsse.

Zeichen dieses Profils


- A: anthropogener Boden
- G: Kies
- S: Sand
- Sst: Sandstein
- T: Ton
- U: Schluff
- Ust: Schluffstein
- X: Stein
- fG: Feinkies
- fS: Feinsand
- gG: Grobkies
- gS: Grobsand
- mG: Mittelkies
- mS: Mittelsand
- halbfest
- steif

Nebenanteil: rechts; ' = schwach, hochgestelltes * = stark. Muster geben keine Prozentanteile an. Weitere Bestandteile stehen im Originaltext.

Vollständige Zeichentabelle - Seite 22


DGGT Beispiel | BKF/GW 2 | Bohrprofil

X 8,90 m | Y 58,60 m | Ansatzhöhe 22,94 mNHN | Endtiefe 30 m unter GOK

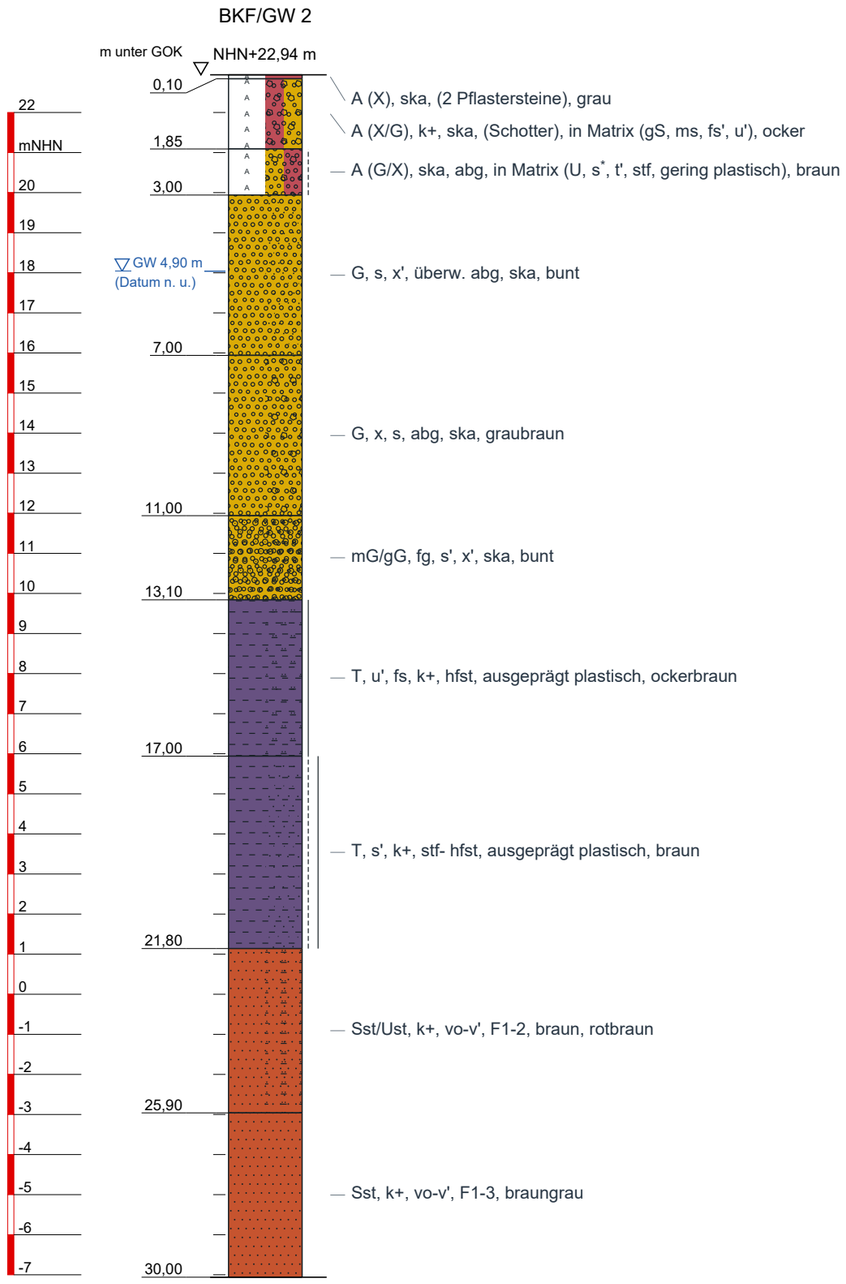

Nur dokumentierte Intervalle. Grundwasser: beobachteter Wert; offenes Dreieck bei unbekannter Messart (Darstellung); Datum nicht überliefert. Verwitterungskürzel verbleiben ohne belegte aktuelle DIN-Stufenzuordnung im Originaltext.

Lage im Projekt

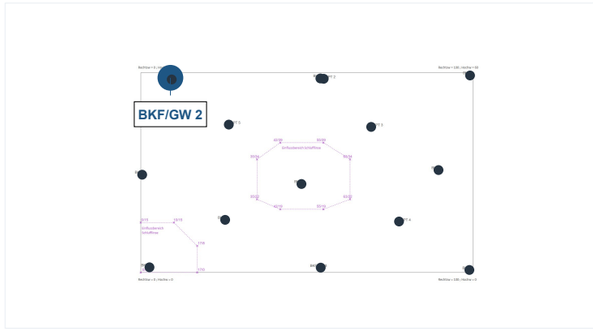

Großes blaues Zeichen: aktueller Aufschluss; kleine Zeichen: übrige Aufschlüsse.


Zeichen dieses Profils

- A: anthropogener Boden
- G: Kies
- S: Sand
- Sst: Sandstein
- T: Ton
- U: Schluff
- Ust: Schluffstein
- X: Stein
- fG: Feinkies
- gG: Grobkies
- mG: Mittelkies
- halbfest
- steif

Nebenanteil: rechts; ' = schwach, hochgestelltes * = stark. Muster geben keine Prozentanteile an. Weitere Bestandteile stehen im Originaltext.


Vollständige Zeichentabelle - Seite 22

X 54,10 m | Y 58,40 m | Ansatzhöhe 25,7 mNHN | Endtiefe 30 m unter GOK

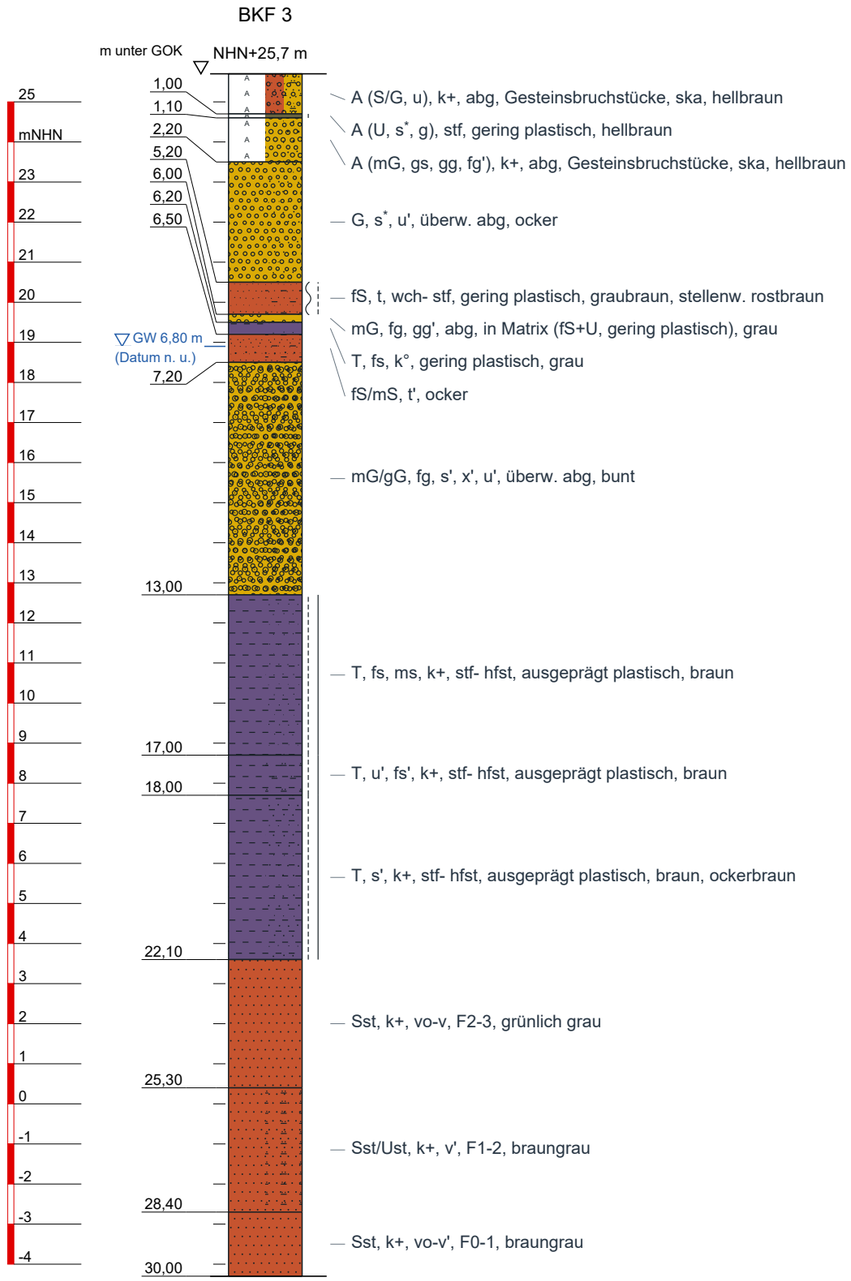

Nur dokumentierte Intervalle. Grundwasser: beobachteter Wert; offenes Dreieck bei unbekannter Messart (Darstellung); Datum nicht überliefert. Verwitterungskürzel verbleiben ohne belegte aktuelle DIN-Stufenzuordnung im Originaltext.

Lage im Projekt

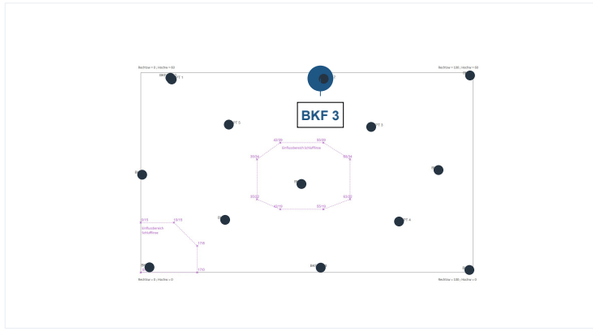

Großes blaues Zeichen: aktueller Aufschluss; kleine Zeichen: übrige Aufschlüsse.


Zeichen dieses Profils

- A: anthropogener Boden
- G: Kies
- S: Sand
- Sst: Sandstein
- T: Ton
- U: Schluff
- Ust: Schluffstein
- fG: Feinkies
- fS: Feinsand
- gG: Grobkies
- gS: Grobsand
- mG: Mittelkies
- mS: Mittelsand
- halbfest
- steif
- weich


Nebenanteil: rechts; ' = schwach, hochgestelltes * = stark. Muster geben keine Prozentanteile an. Weitere Bestandteile stehen im Originaltext.

Vollständige Zeichentabelle - Seite 22

X 99,20 m | Y 59,30 m | Ansatzhöhe 28,16 mNHN | Endtiefe 30 m unter GOK

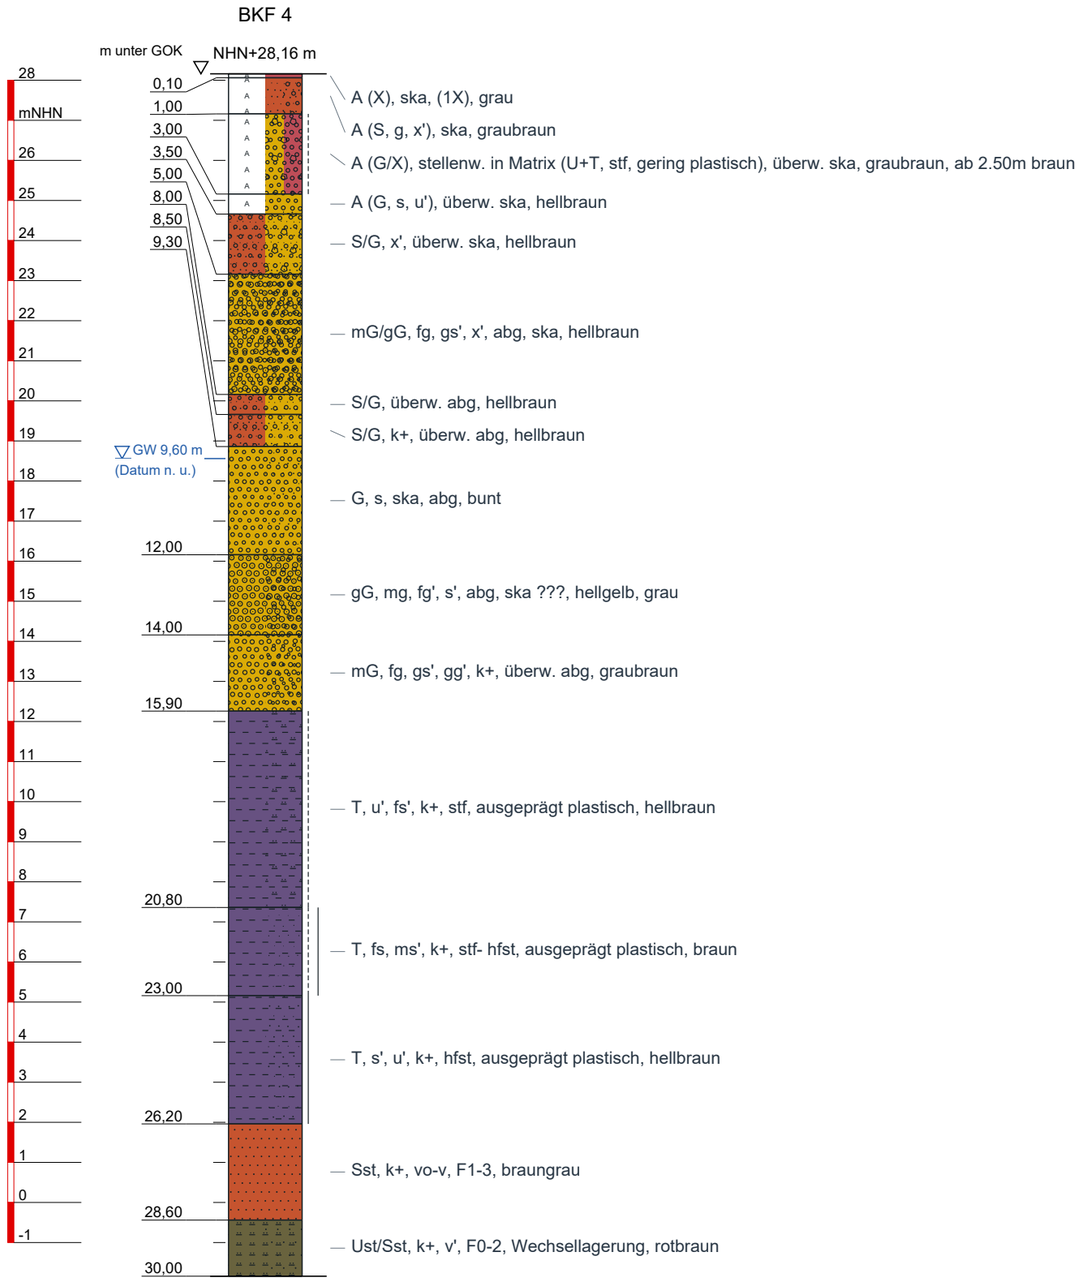

Lage im Projekt

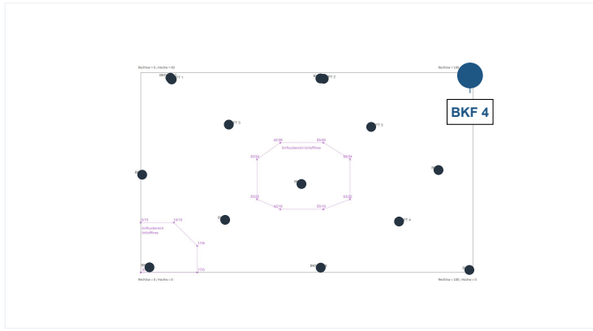

Großes blaues Zeichen: aktueller Aufschluss; kleine Zeichen: übrige Aufschlüsse.

Zeichen dieses Profils

- A: anthropogener Boden
- G: Kies
- S: Sand
- Sst: Sandstein
- T: Ton
- U: Schluff
- Ust: Schluffstein
- X: Stein
- fG: Feinkies
- fS: Feinsand
- gG: Grobkies
- mG: Mittelkies
- halbfest
- steif


Nebenanteil: rechts; ' = schwach, hochgestelltes * = stark. Muster geben keine Prozentanteile an.
Weitere Bestandteile stehen im Originaltext.

Vollständige Zeichentabelle - Seite 22

Nur dokumentierte Intervalle. Grundwasser: beobachteter Wert; offenes Dreieck bei unbekannter Messart (Darstellung); Datum nicht überliefert. Verwitterungskürzel verbleiben ohne belegte aktuelle DIN-Stufenzuordnung im Originaltext.


DGGT Beispiel | BKF 5 | Bohrprofil

X 89,70 m | Y 30,80 m | Ansatzhöhe 23,4 mNHN | Endtiefe 30 m unter GOK

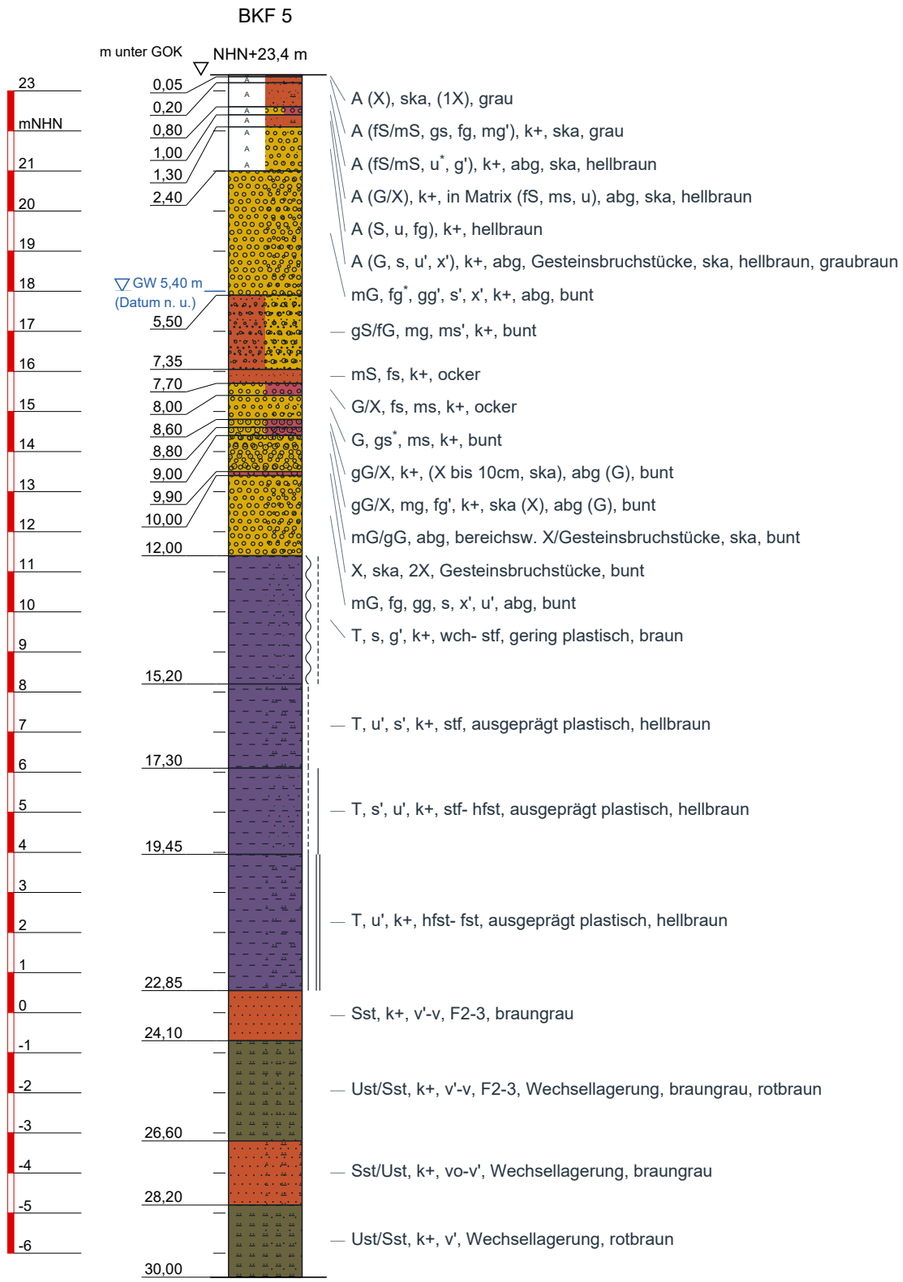

Nur dokumentierte Intervalle. Grundwasser: beobachteter Wert; offenes Dreieck bei unbekannter Messart (Darstellung); Datum nicht überliefert. Verwitterungskürzel verbleiben ohne belegte aktuelle DIN-Stufenzuordnung im Originaltext.

Lage im Projekt

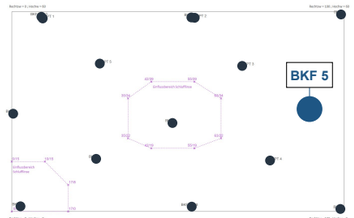

Großes blaues Zeichen: aktueller Aufschluss; kleine Zeichen: übrige Aufschlüsse.


Zeichen dieses Profils

- A: anthropogener Boden
- G: Kies
- S: Sand
- Sst: Sandstein
- T: Ton
- U: Schluff
- Ust: Schluffstein
- X: Stein
- fG: Feinkies
- fS: Feinsand
- gG: Grobkies
- gS: Grobsand
- mG: Mittelkies
- mS: Mittelsand
- fest
- halbfest
- steif
- weich


Nebenanteil: rechts; ' = schwach, hochgestelltes * = stark. Muster geben keine Prozentanteile an. Weitere Bestandteile stehen im Originaltext.

Vollständige Zeichentabelle - Seite 22

X 99,00 m | Y 0,70 m | Ansatzhöhe 23,14 mNHN | Endtiefe 30 m unter GOK

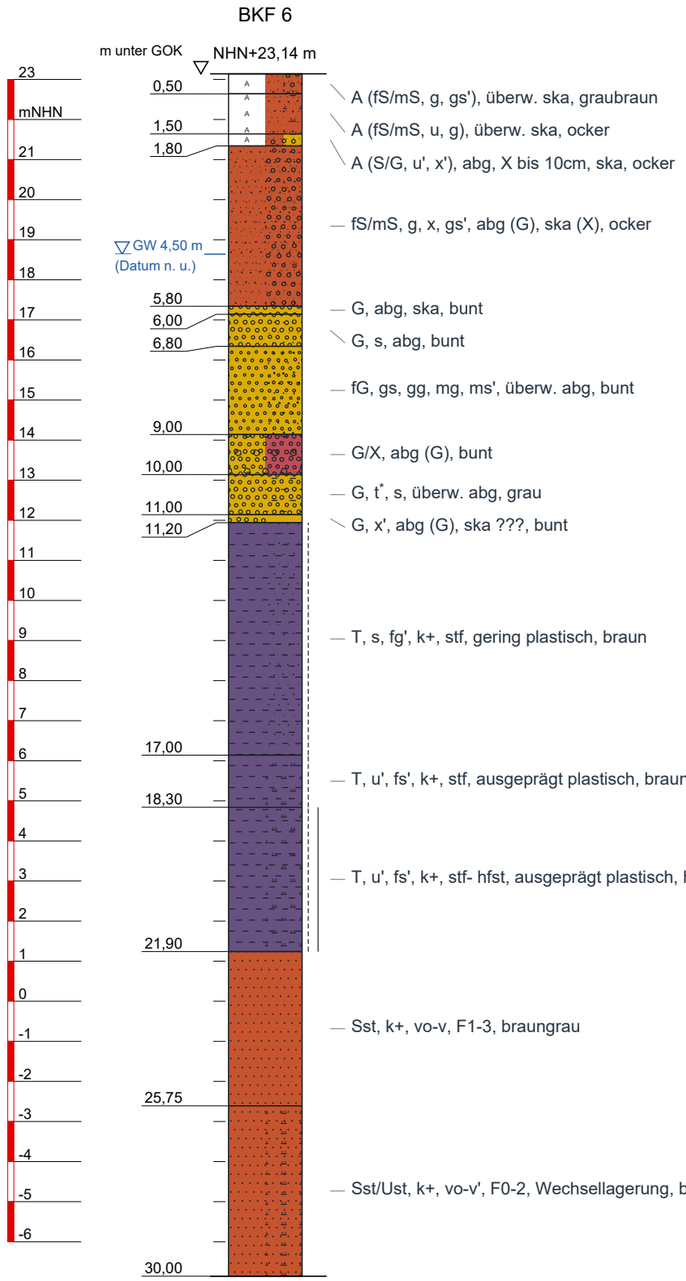

Lage im Projekt

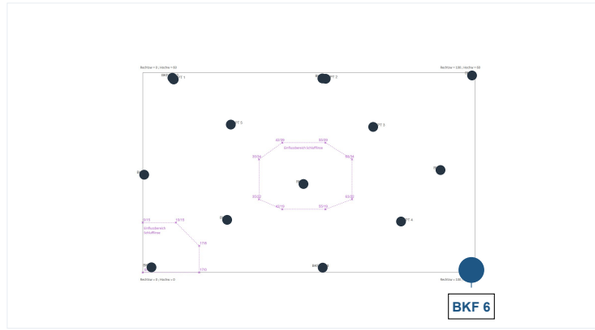

Großes blaues Zeichen: aktueller Aufschluss; kleine Zeichen: übrige Aufschlüsse.

Zeichen dieses Profils


- A: anthropogener Boden
- G: Kies
- S: Sand
- Sst: Sandstein
- T: Ton
- U: Schluff
- Ust: Schluffstein
- X: Stein
- fG: Feinkies
- fS: Feinsand
- gS: Grobsand
- mS: Mittelsand
- halbfest
- steif

Nebenanteil: rechts; ' = schwach, hochgestelltes * = stark. Muster geben keine Prozentanteile an. Weitere Bestandteile stehen im Originaltext.

Vollständige Zeichentabelle - Seite 22


Nur dokumentierte Intervalle. Grundwasser: beobachteter Wert; offenes Dreieck bei unbekannter Messart (Darstellung); Datum nicht überliefert. Verwitterungskürzel verbleiben ohne belegte aktuelle DIN-Stufenzuordnung im Originaltext.

X 48,40 m | Y 26,60 m | Ansatzhöhe 23,06 mNHN | Endtiefe 30 m unter GOK

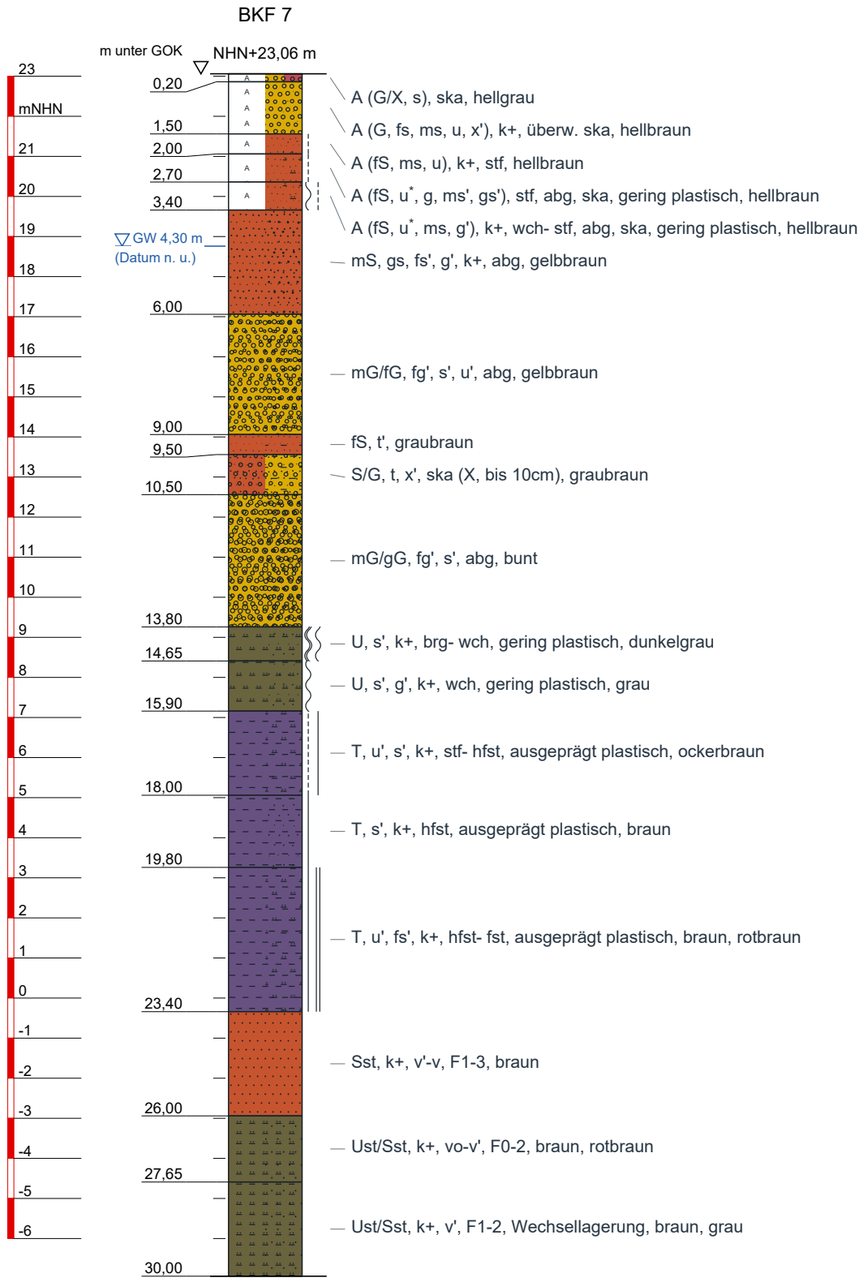

Nur dokumentierte Intervalle. Grundwasser: beobachteter Wert; offenes Dreieck bei unbekannter Messart (Darstellung); Datum nicht überliefert. Verwitterungskürzel verbleiben ohne belegte aktuelle DIN-Stufenzuordnung im Originaltext.

Lage im Projekt

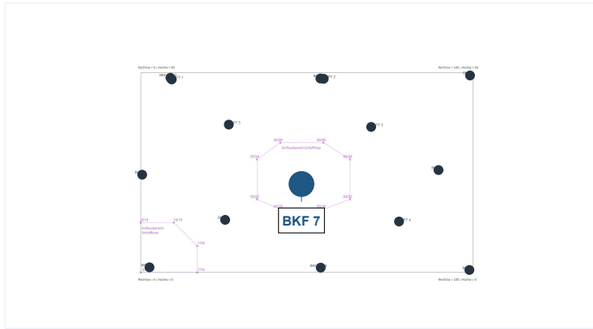

Großes blaues Zeichen: aktueller Aufschluss; kleine Zeichen: übrige Aufschlüsse.

Zeichen dieses Profils

- A: anthropogener Boden
- G: Kies
- S: Sand
- Sst: Sandstein
- T: Ton
- U: Schluff
- Ust: Schluffstein
- X: Stein
- fG: Feinkies
- fS: Feinsand
- gG: Grobkies
- gS: Grobsand
- mG: Mittelkies
- mS: Mittelsand
- breiig / sehr weich
- fest
- halbfest
- steif
- weich


Nebenanteil: rechts; ' = schwach, hochgestelltes * = stark. Muster geben keine Prozentanteile an. Weitere Bestandteile stehen im Originaltext.

Vollständige Zeichentabelle - Seite 22

DGGT Beispiel | BKF/GW 8 | Bohrprofil


Aufschluss aus Ausgangsdaten

X 54,20 m | Y 1,40 m | Ansatzhöhe 23,1 mNHN | Endtiefe 30 m unter GOK

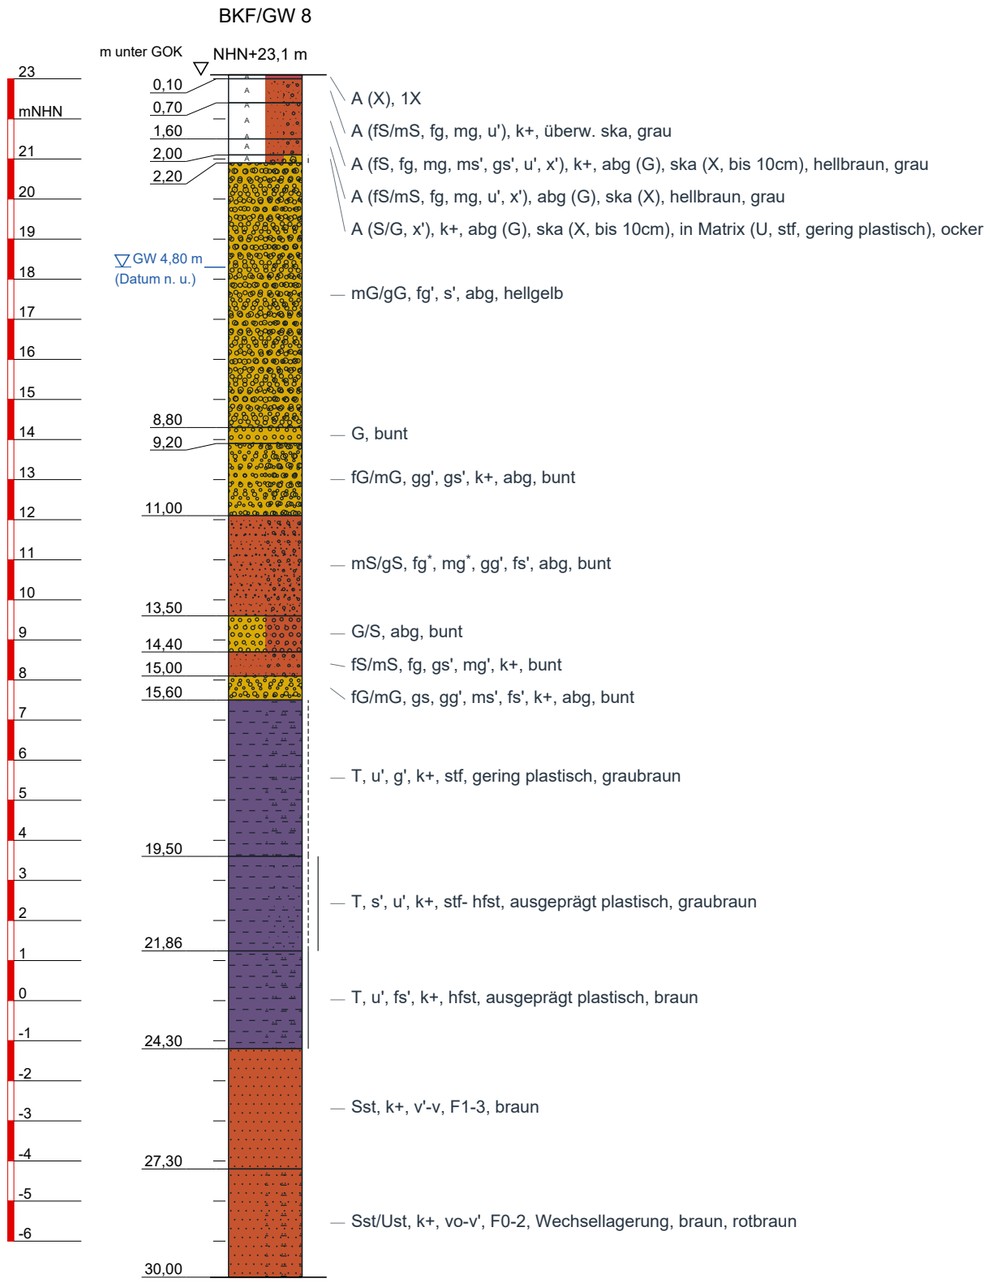

Nur dokumentierte Intervalle. Grundwasser: beobachteter Wert; offenes Dreieck bei unbekannter Messart (Darstellung); Datum nicht überliefert. Verwitterungskürzel verbleiben ohne belegte aktuelle DIN-Stufenzuordnung im Originaltext.

Lage im Projekt

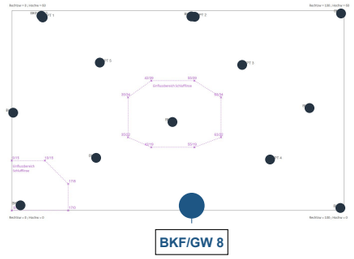

Großes blaues Zeichen: aktueller Aufschluss; kleine Zeichen: übrige Aufschlüsse.


Zeichen dieses Profils

- A: anthropogener Boden
- G: Kies
- S: Sand
- Sst: Sandstein
- T: Ton
- U: Schluff
- Ust: Schluffstein
- X: Stein
- fG: Feinkies
- fS: Feinsand
- gG: Grobkies
- gS: Grobsand
- mG: Mittelkies
- mS: Mittelsand
- halbfest
- steif

Nebenanteil: rechts; ' = schwach, hochgestelltes * = stark. Muster geben keine Prozentanteile an. Weitere Bestandteile stehen im Originaltext.


Vollständige Zeichentabelle - Seite 22

X 25,40 m | Y 15,80 m | Ansatzhöhe 23,08 mNHN | Endtiefe 30 m unter GOK

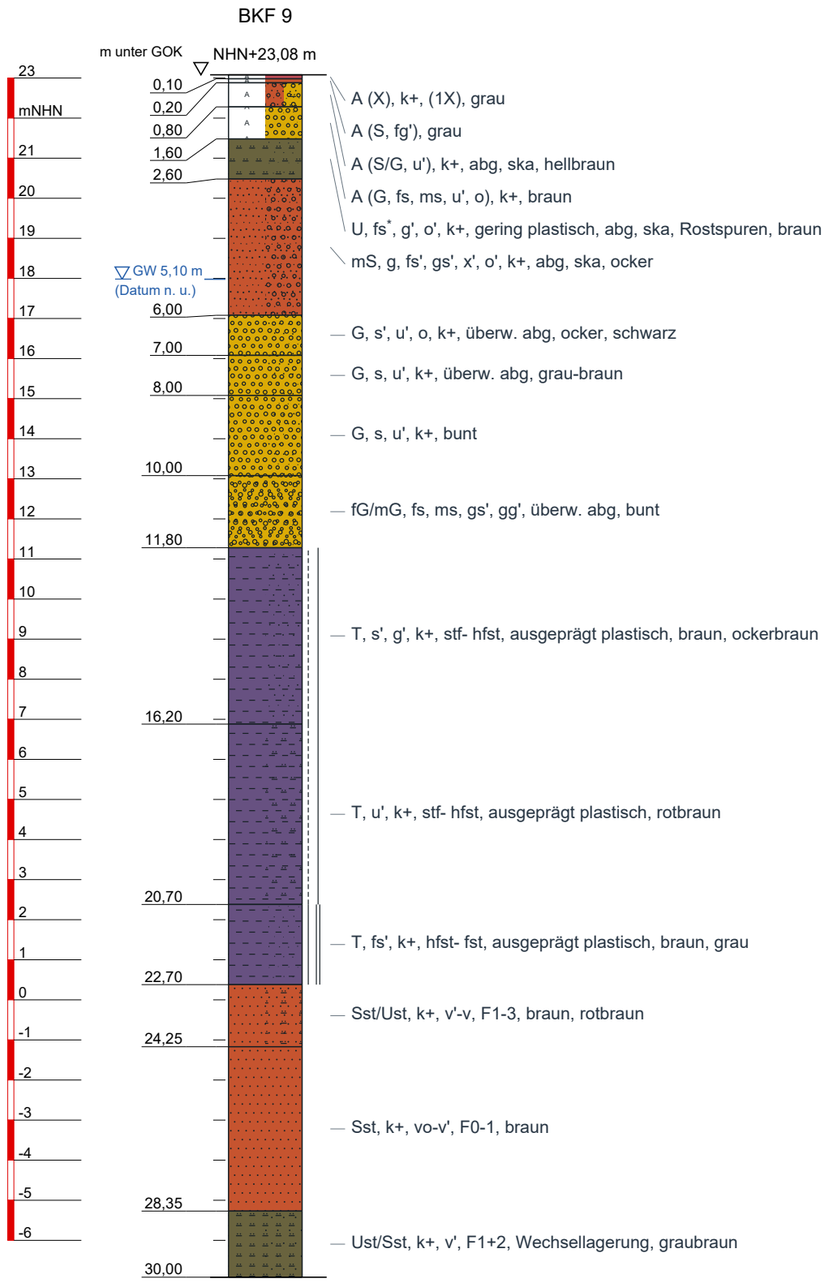

Nur dokumentierte Intervalle. Grundwasser: beobachteter Wert; offenes Dreieck bei unbekannter Messart (Darstellung); Datum nicht überliefert. Verwitterungskürzel verbleiben ohne belegte aktuelle DIN-Stufenzuordnung im Originaltext.

Lage im Projekt

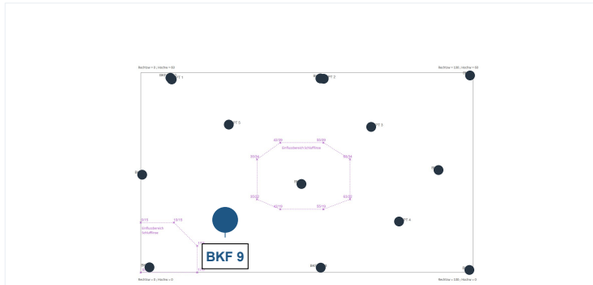

Großes blaues Zeichen: aktueller Aufschluss; kleine Zeichen: übrige Aufschlüsse.


Zeichen dieses Profils

- A: anthropogener Boden
- G: Kies
- S: Sand
- Sst: Sandstein
- T: Ton
- U: Schluff
- Ust: Schluffstein
- X: Stein
- fG: Feinkies
- fS: Feinsand
- mG: Mittelkies
- mS: Mittelsand
- fest
- halbfest
- steif

Nebenanteil: rechts; ' = schwach, hochgestelltes * = stark. Muster geben keine Prozentanteile an. Weitere Bestandteile stehen im Originaltext.


Vollständige Zeichentabelle - Seite 22

X 2,60 m | Y 1,50 m | Ansatzhöhe 23,7 mNHN | Endtiefe 30 m unter GOK

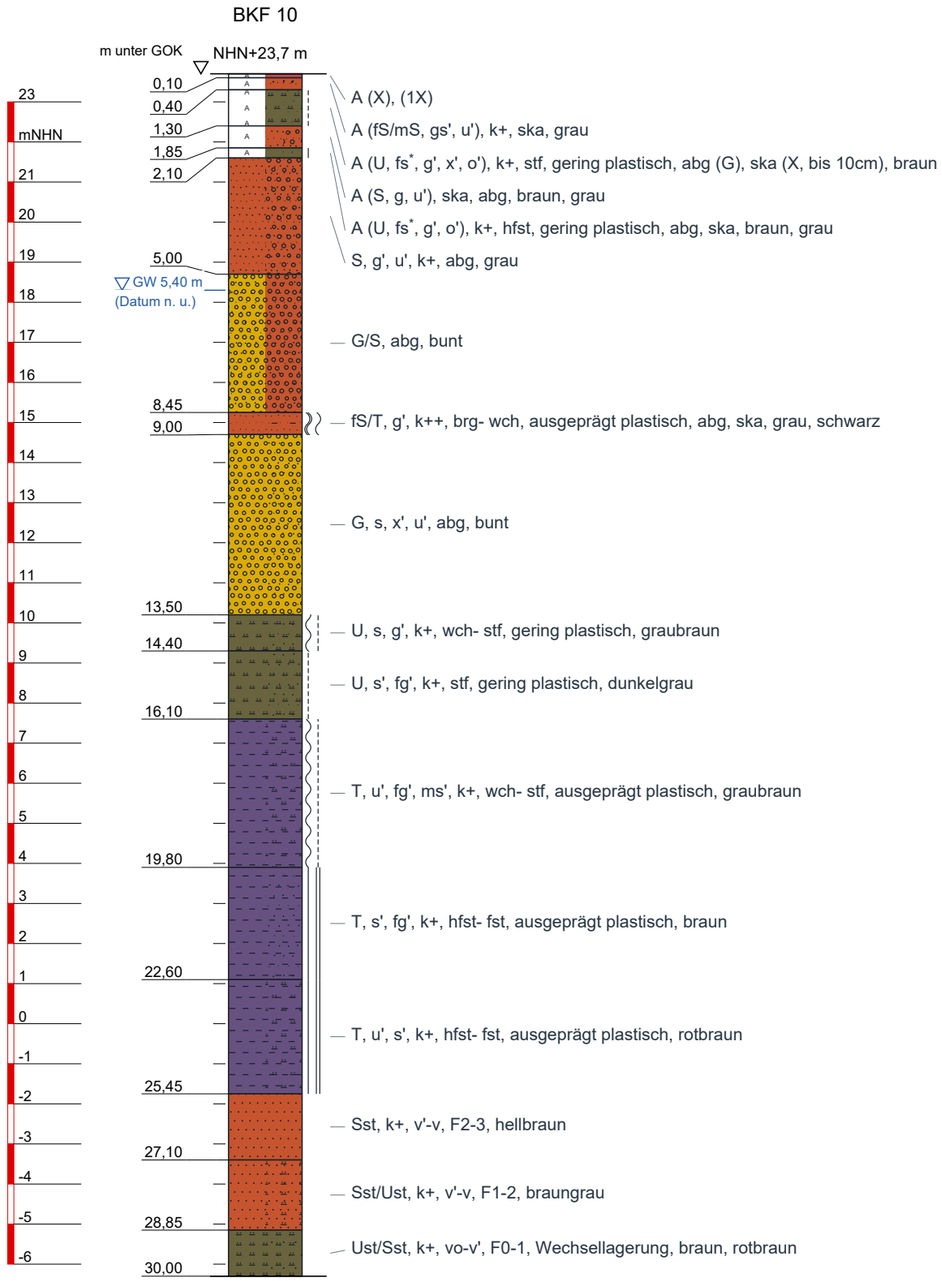

Nur dokumentierte Intervalle. Grundwasser: beobachteter Wert; offenes Dreieck bei unbekannter Messart (Darstellung); Datum nicht überliefert. Verwitterungskürzel verbleiben ohne belegte aktuelle DIN-Stufenzuordnung im Originaltext.

Lage im Projekt

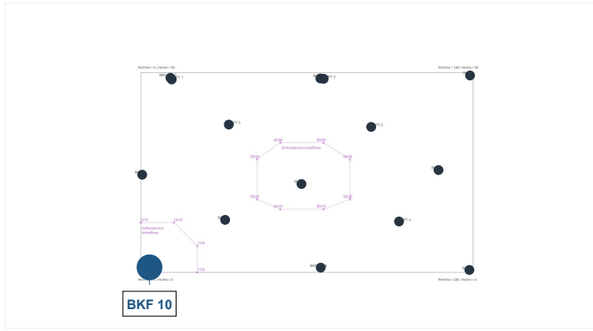

Großes blaues Zeichen: aktueller Aufschluss; kleine Zeichen: übrige Aufschlüsse.

Zeichen dieses Profils


- A: anthropogener Boden
- G: Kies
- S: Sand
- Sst: Sandstein
- T: Ton
- U: Schluff
- Ust: Schluffstein
- X: Stein
- fS: Feinsand
- gS: Grobsand
- mS: Mittelsand
- breiig / sehr weich
- fest
- halbfest
- steif
- weich

Nebenanteil: rechts; ' = schwach, hochgestelltes * = stark. Muster geben keine Prozentanteile an. Weitere Bestandteile stehen im Originaltext.

Vollständige Zeichentabelle - Seite 22


DGGT Beispiel | CPT 1 | Drucksondierung

X 9,30 m | Y 58,10 m | Ansatzhöhe 22,95 mNHN | Endtiefe 21,99 m unter GOK

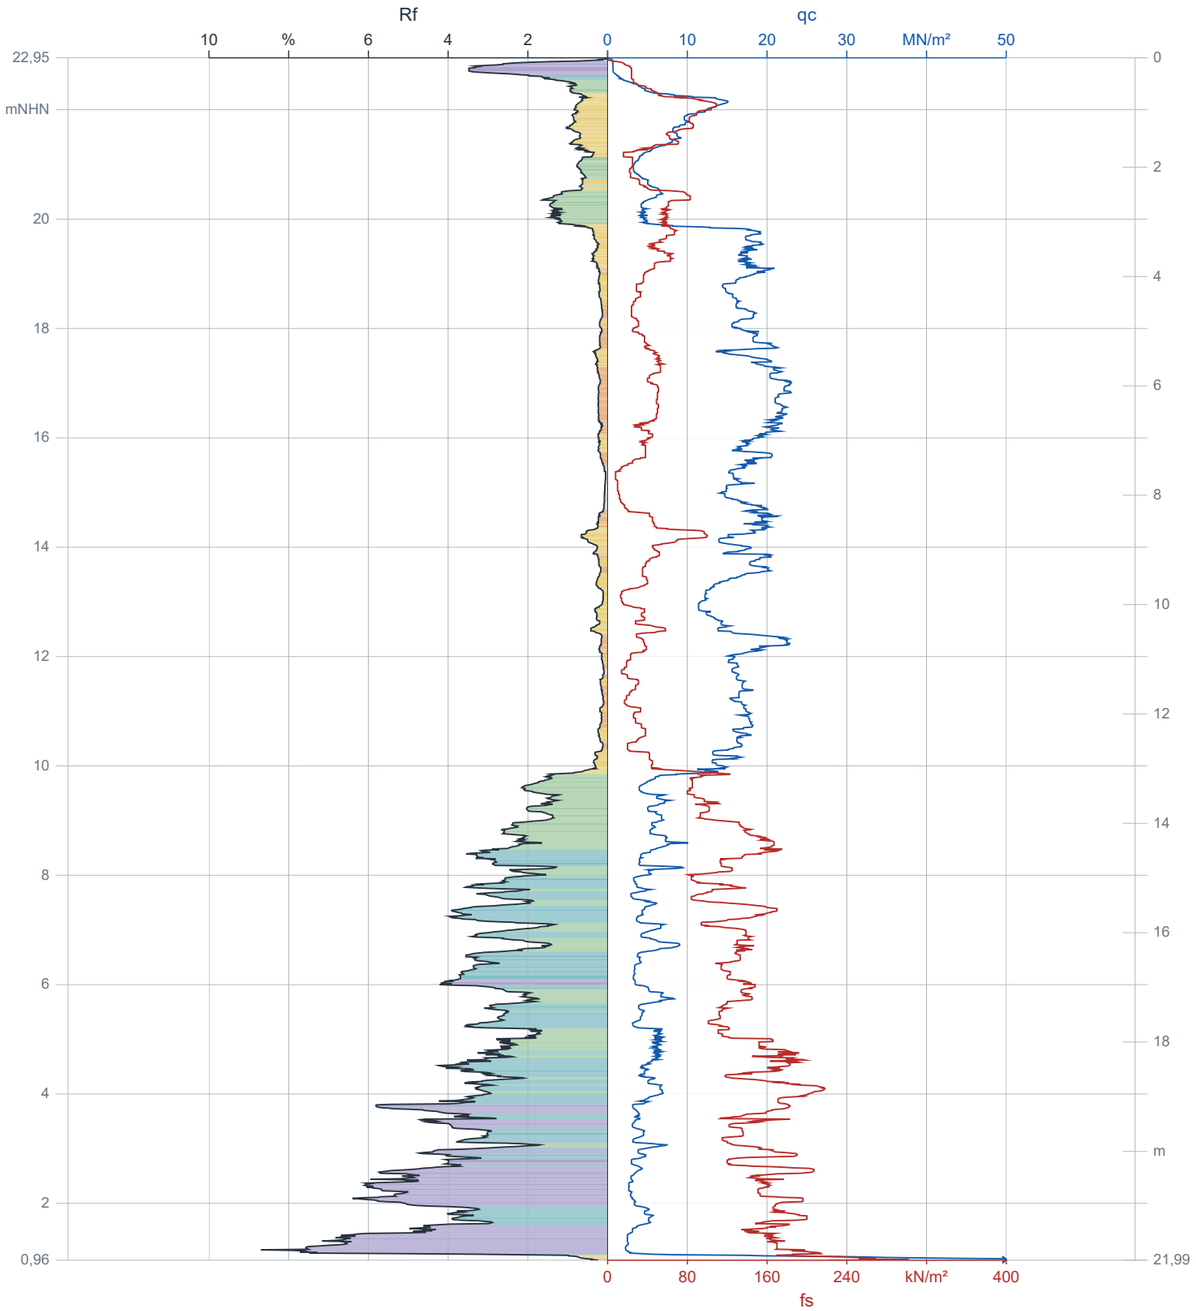


Randpfeile: Achse überschritten (qc: 3 Messpunkte).

Lage im Projekt

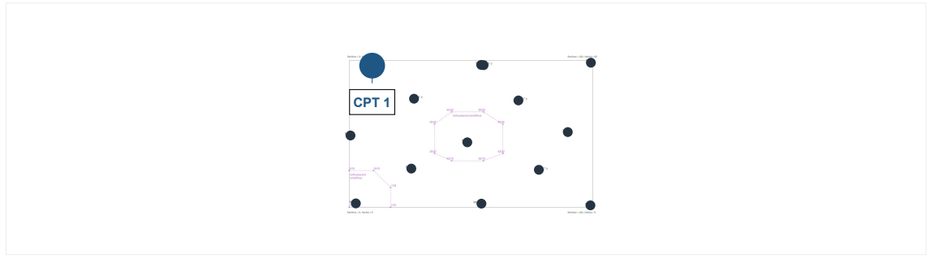

Großes blaues Zeichen: aktueller Aufschluss; kleine Zeichen: übrige Aufschlüsse.

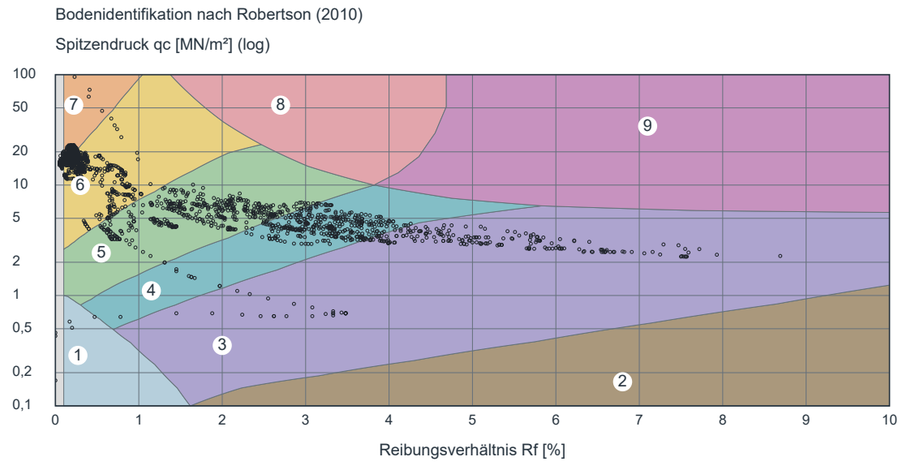


qc und fs rechts, Rf links von derselben Achse. SBT nach Robertson (2010): empirische Interpretation.


Robertson-Erläuterung - Seite 23

DGGT Beispiel | CPT 2 | Drucksondierung


X 55,10 m | Y 58,30 m | Ansatzhöhe 25,9 mNHN | Endtiefe 22,34 m unter GOK

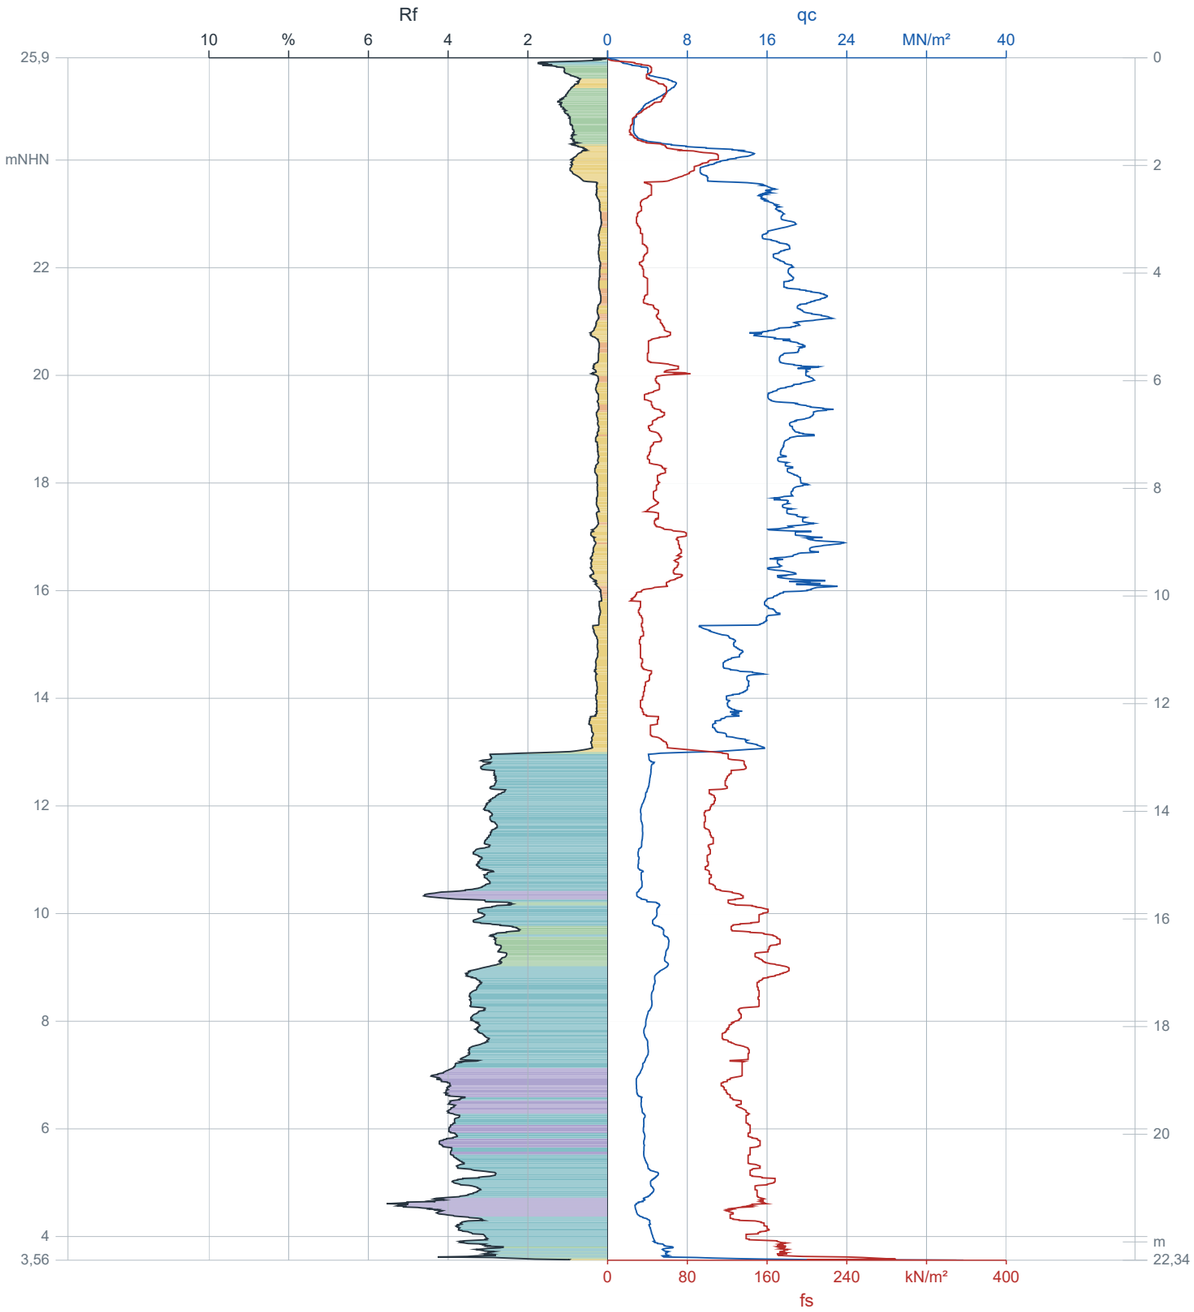

Lage im Projekt

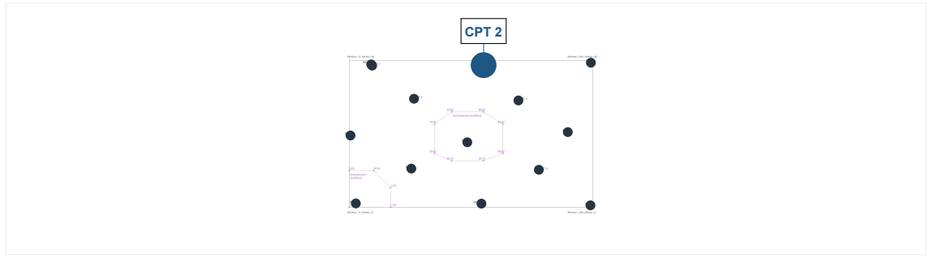

Großes blaues Zeichen: aktueller Aufschluss; kleine Zeichen: übrige Aufschlüsse.

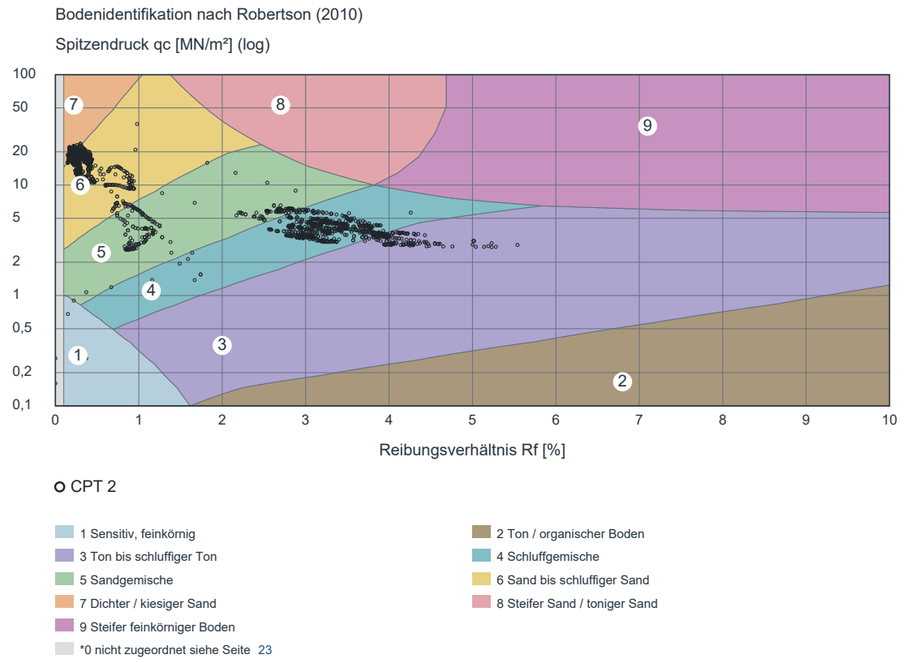


qc und fs rechts, Rf links von derselben Achse. SBT nach Robertson (2010): empirische Interpretation.


Robertson-Erläuterung - Seite 23

DGGT Beispiel | CPT 3 | Drucksondierung


X 69,40 m | Y 43,80 m | Ansatzhöhe 24,1 mNHN | Endtiefe 25,33 m unter GOK

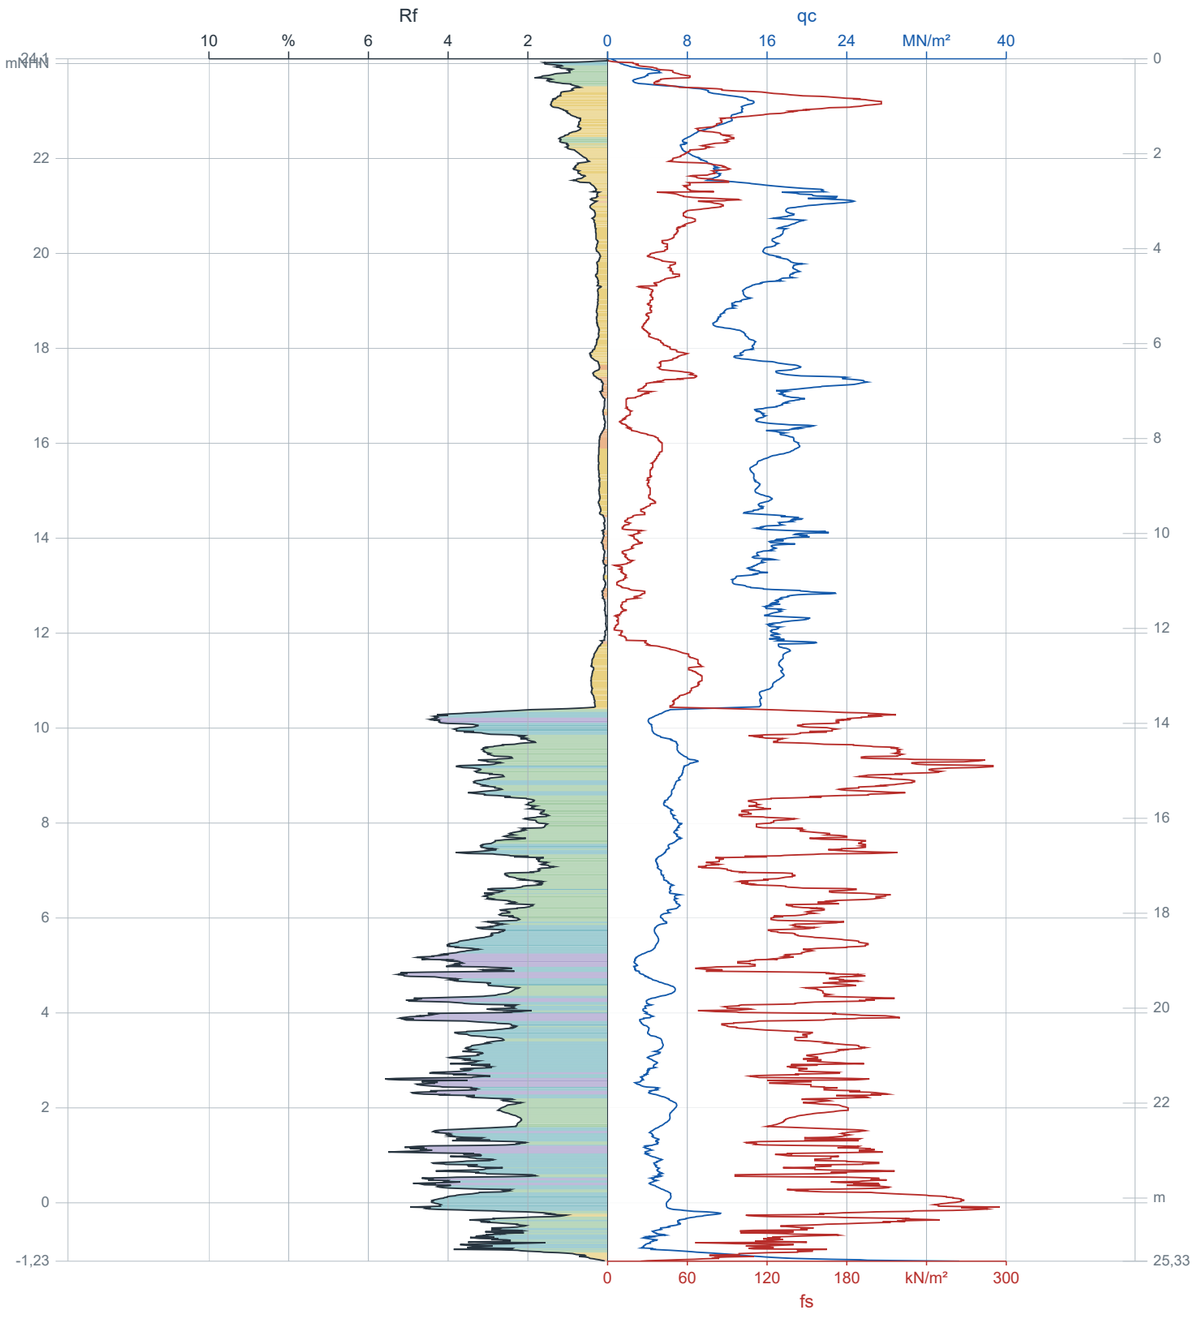

Lage im Projekt

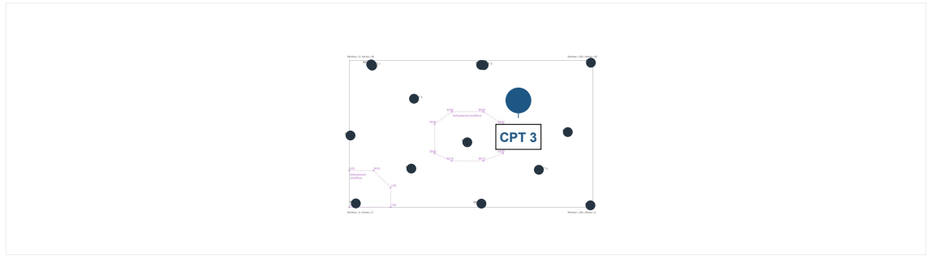

Großes blaues Zeichen: aktueller Aufschluss; kleine Zeichen: übrige Aufschlüsse.

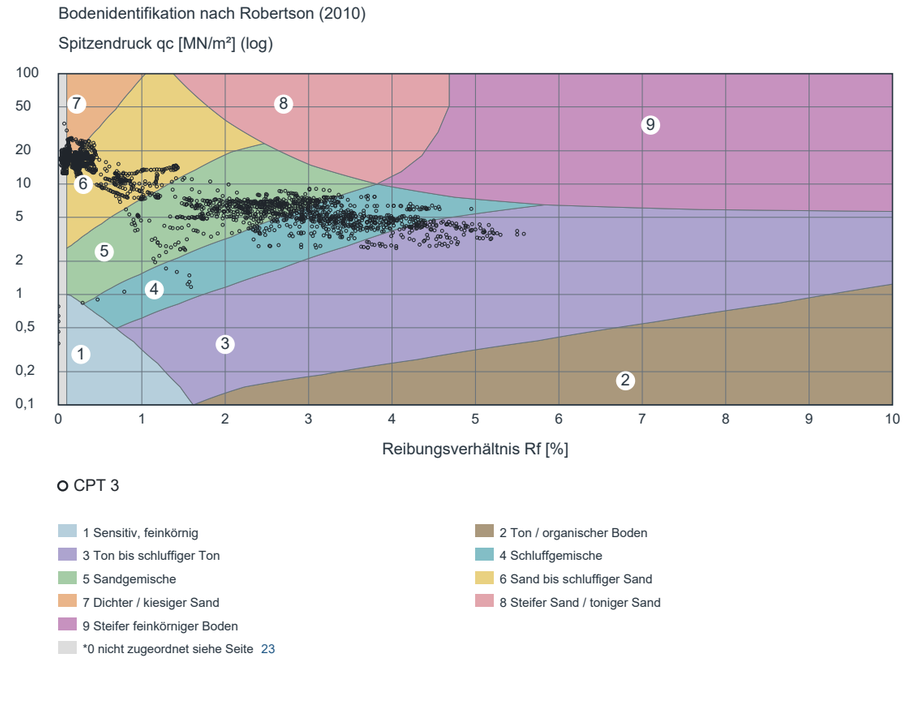


qc und fs rechts, Rf links von derselben Achse. SBT nach Robertson (2010): empirische Interpretation.


Robertson-Erläuterung - Seite 23

DGGT Beispiel | CPT 4 | Drucksondierung


X 77,80 m | Y 15,30 m | Ansatzhöhe 23,12 mNHN | Endtiefe 21,94 m unter GOK

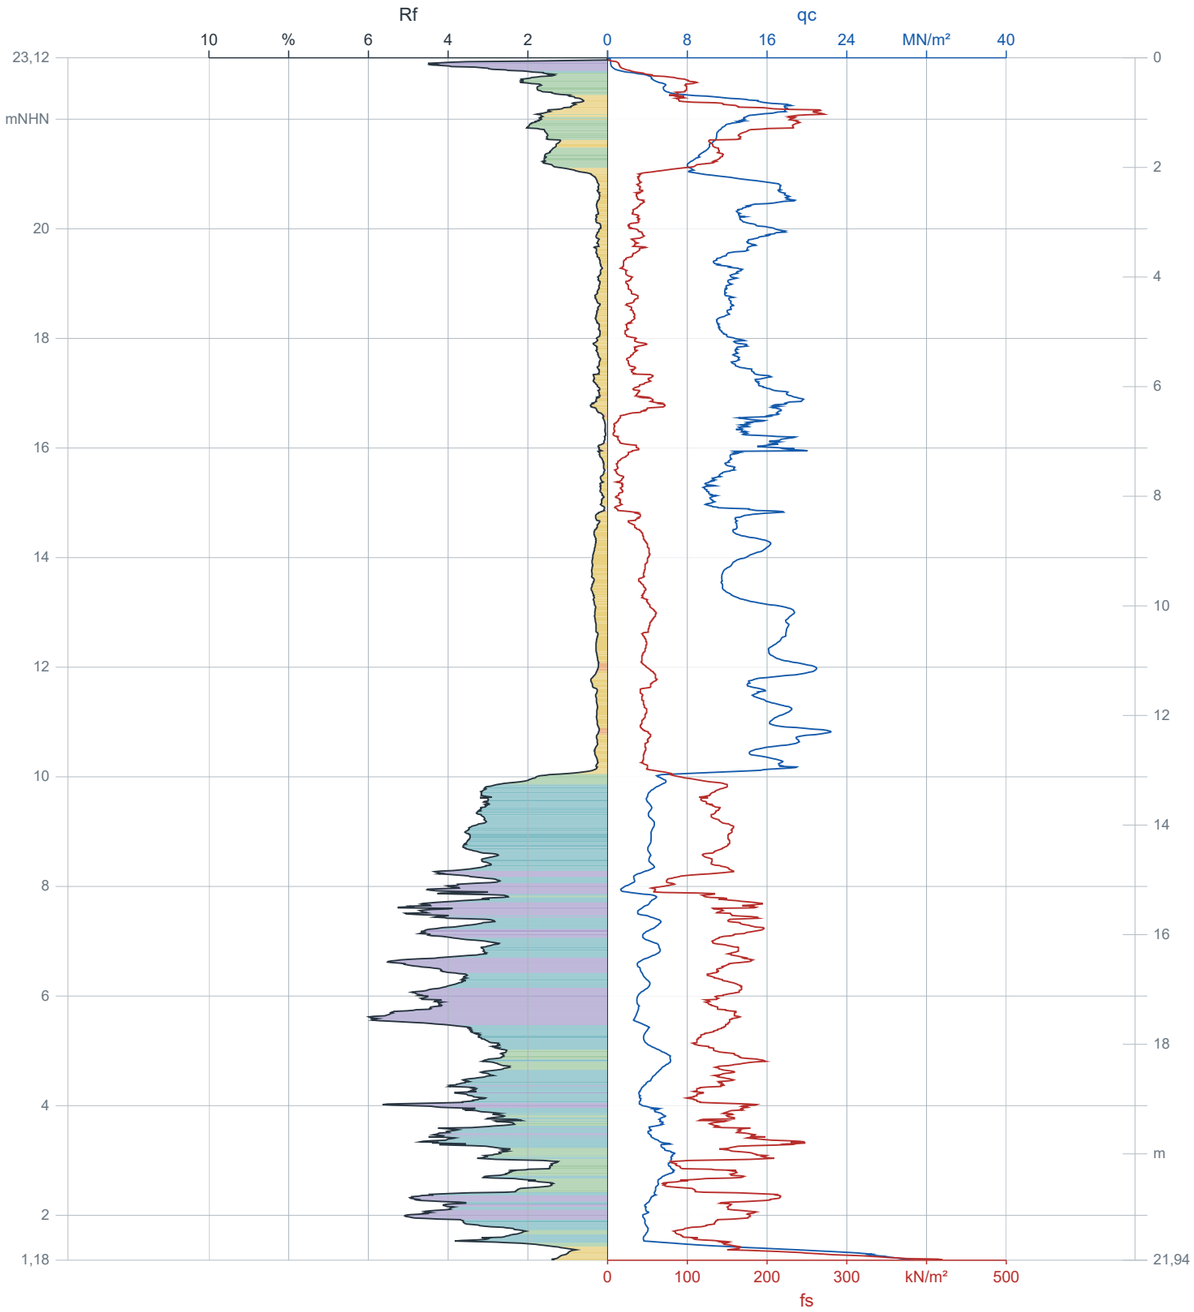

Lage im Projekt

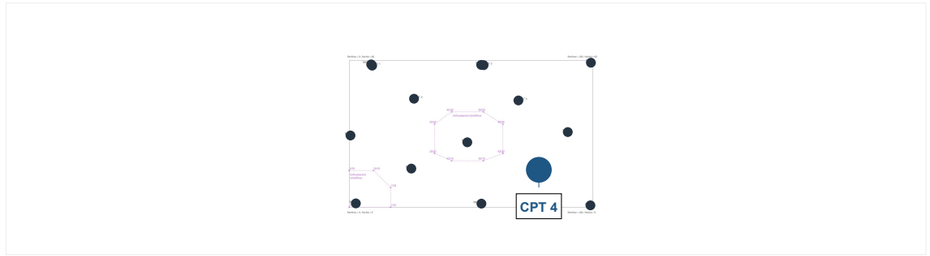

Großes blaues Zeichen: aktueller Aufschluss; kleine Zeichen: übrige Aufschlüsse.

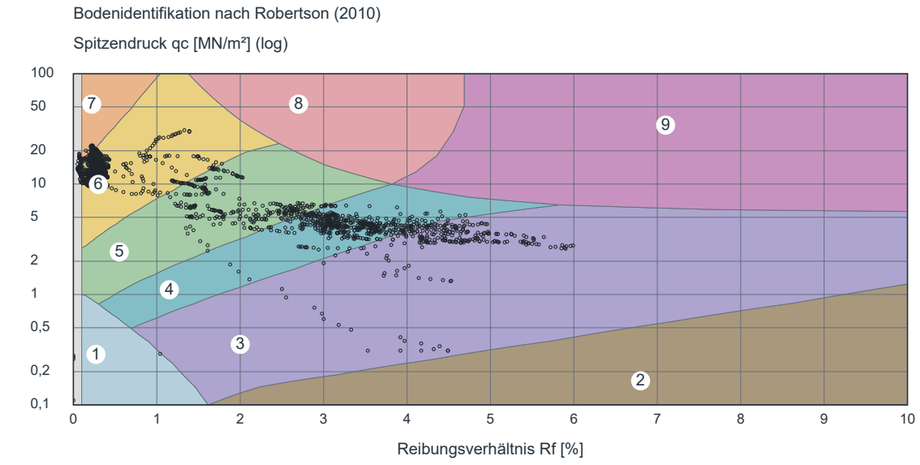


1 Messpunkte außerhalb des Diagrammbereichs.

qc und fs rechts, Rf links von derselben Achse. SBT nach Robertson (2010): empirische Interpretation.

Robertson-Erläuterung - Seite 23


DGGT Beispiel | CPT 5 | Drucksondierung

X 26,50 m | Y 44,50 m | Ansatzhöhe 23,01 mNHN | Endtiefe 23,38 m unter GOK

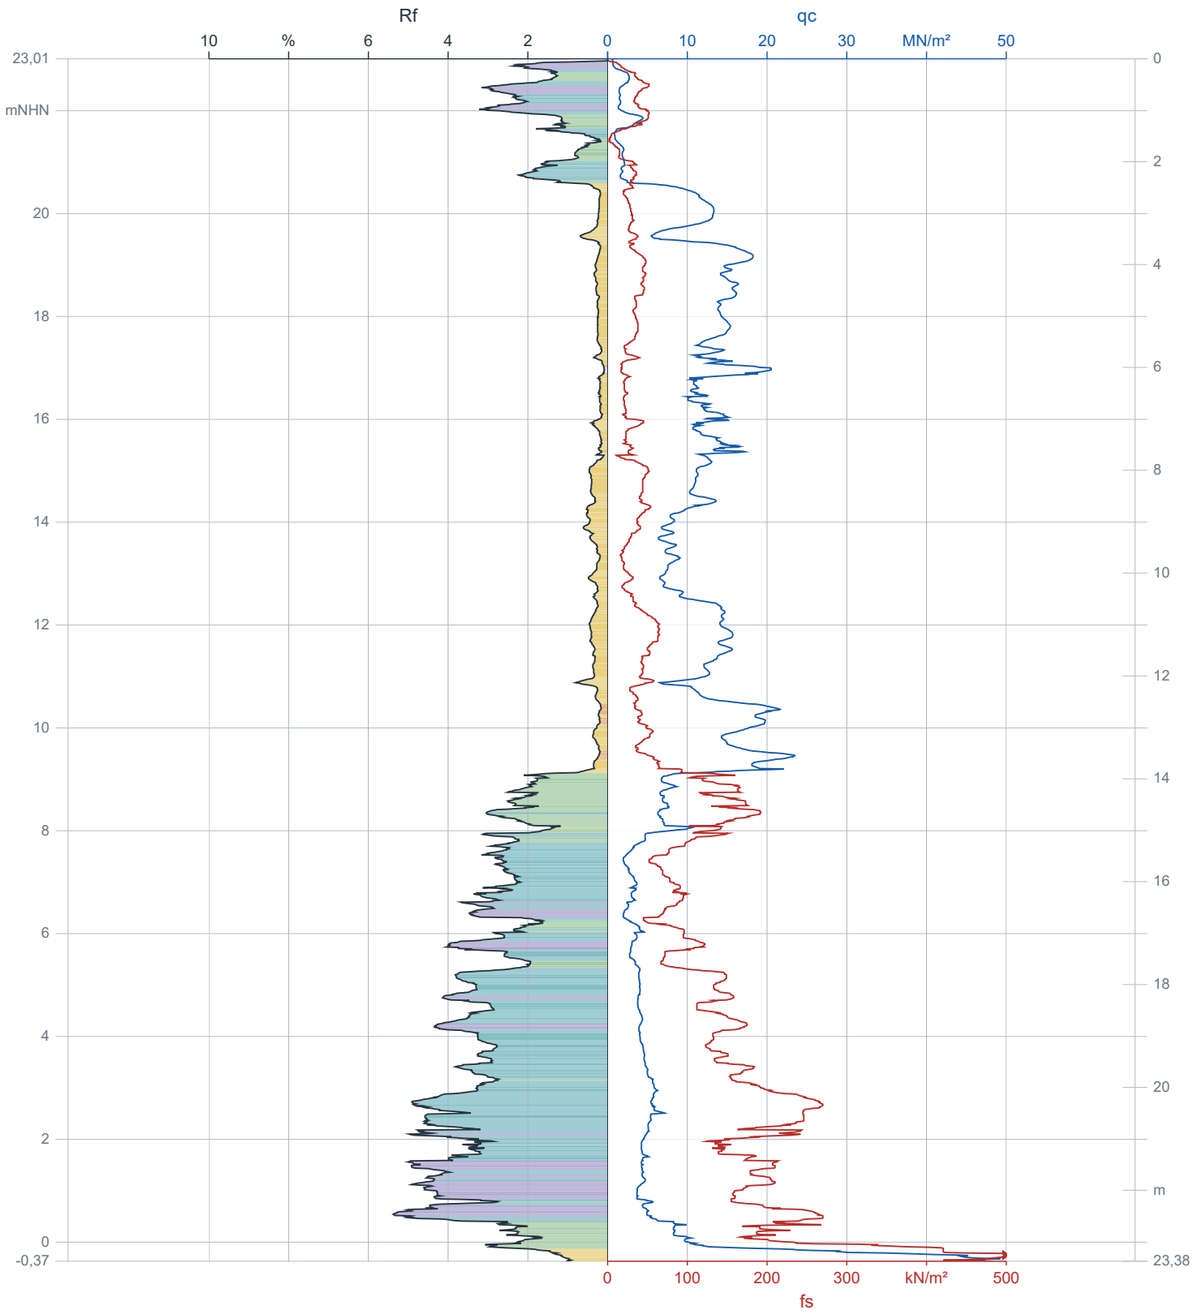

Randpfeile: Achse überschritten (fs: 7 Messpunkte).


Lage im Projekt

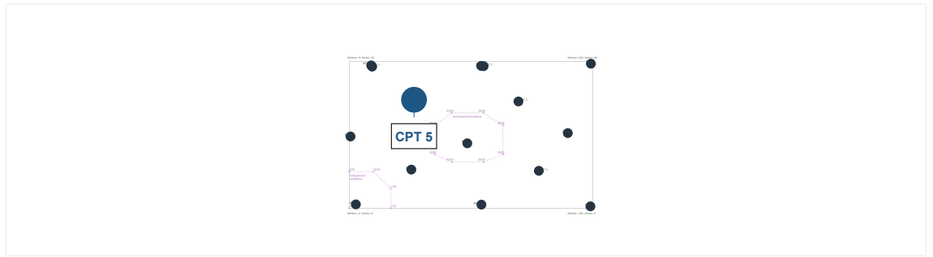

Großes blaues Zeichen: aktueller Aufschluss; kleine Zeichen: übrige Aufschlüsse.

Bodenidentifikation nach Robertson (2010)

Spitzendruck qc [MN/m²] (log)

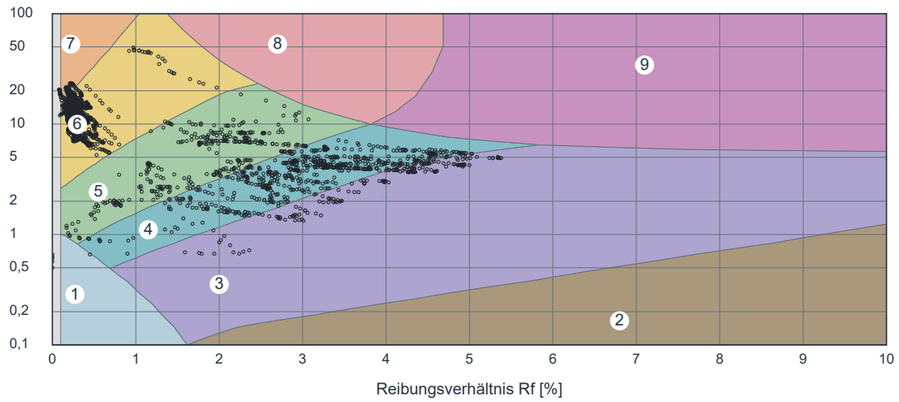

CPT 5

1 Sensitiv, feinkörnig
2 Ton / organischer Boden
3 Ton bis schluffiger Ton
4 Schluffgemische
5 Sandgemische
6 Sand bis schluffiger Sand
7 Dichter / kiesiger Sand
8 Steifer Sand / toniger Sand
9 Steifer feinkörniger Boden
*0 nicht zugeordnet siehe Seite 23

qc und fs rechts, Rf links von derselben Achse. SBT nach Robertson (2010): empirische Interpretation.

Robertson-Erläuterung - Seite 23

BKF 1 | Kopfblatt | Blatt 1/1

Projekt	DGGT Beispiel
Projektnummer	nicht überliefert
Ausführendes Unternehmen	nicht überliefert
Auftraggeber / Vertreter	nicht überliefert
Aufschluss / Aufschlussart	BKF 1 / Bohrung
Datum der Aufnahme / Probenentnahme	nicht überliefert
Lage	X 0,4 m; Y 29,4 m
Ansatzhöhe / Höhenbezug	23,04 m NHN m NHN (Höhenbezug siehe Projektgrundlagen)
Endtiefe	30 m unter Ansatzpunkt
Bohrlochrichtung / Neigung	nicht überliefert / nicht überliefert
Bohrlochdurchmesser	nicht überliefert
Entnahmeverfahren / Entnahmegerät	nicht überliefert / nicht überliefert
Grundwasserbeobachtung	5,4 m unter Ansatzpunkt Art: nicht überliefert; Zeitpunkt: nicht überliefert
Unterbrechungen / Hindernisse / Schwierigkeiten	nicht überliefert
Beigefügte Unterlagen	Schichtenverzeichnis aus Bestandsdaten; zeichnerisches Einzelprofil
Fotodokumentation / Nachweis	nicht überliefert
Qualifizierte Fachkraft	nicht überliefert
Unterschrift / Freigabe	nicht überliefert

DIN EN ISO 22475-1:2022-02; aus Quelldaten rekonstruiert. Originalansprache und überlieferte Feldangaben; keine nachträgliche Umklassifizierung.

BKF 1 | Schichtenverzeichnis | Blatt 1/2

1 Tiefe bis [m]	2 Boden- / Felsart Ergänzende Bemerkungen / Stratigraphie	3 Farbe / Karbonatgehalt	4 Beschreibung der Probe Konsistenz, Plastizität, Kornform, Verwitterung	5 Bohrfortschritt Bohrbarkeit, Kernform, Beobachtungen	6 Proben / Versuche Typ, Nr., Tiefe	7 Bemerkungen Wasser, Werkzeuge, Verrohrung, Kernverlust
0,5	A (S/G)	grau Karbonat: nicht überliefert	ska	nicht überliefert	nicht überliefert	nicht überliefert
1	A (fS/mS, g, u', ms', gs')	hellbraun Karbonat: k+	abg	nicht überliefert	nicht überliefert	nicht überliefert
1,4	A (fS/mS, g, u', ms', gs')	graubraun Karbonat: k+	ska	nicht überliefert	nicht überliefert	nicht überliefert
2,5	A (fS/mS, g*)	graubraun Karbonat: nicht überliefert	ska	nicht überliefert	nicht überliefert	nicht überliefert
5	mS/gS, fg, mg'	ocker Karbonat: nicht überliefert	abg	nicht überliefert	nicht überliefert	nicht überliefert
6,8	G, x', gs', u'	bunt Karbonat: nicht überliefert	abg	nicht überliefert	nicht überliefert	GW bei 5,4 m; Art / Zeit nicht überliefert
7	G, s*, u'	hellbraun Karbonat: nicht überliefert	abg	nicht überliefert	nicht überliefert	nicht überliefert
7,2	mG/gG, gs, ms', fs'	bunt Karbonat: nicht überliefert	abg	nicht überliefert	nicht überliefert	nicht überliefert
7,4	gS, g, ms'	ocker Karbonat: nicht überliefert	überw. abg	nicht überliefert	nicht überliefert	nicht überliefert
7,6	mG, fg, gs, ms' bei 7.50m 1X	ocker Karbonat: nicht überliefert	überw. abg, ska	nicht überliefert	nicht überliefert	nicht überliefert
10,2	G, s'	bunt Karbonat: nicht überliefert	abg, ska	nicht überliefert	nicht überliefert	nicht überliefert
13	fG, gs*, ms', mg'	bunt Karbonat: nicht überliefert	abg	nicht überliefert	nicht überliefert	nicht überliefert
14,4	T, u', s'	braun Karbonat: k+	stf- hfst, ausgeprägt plastisch	nicht überliefert	nicht überliefert	nicht überliefert
16,3	T, fs, ms	braun, rotbraun Karbonat: k+	stf- hfst, ausgeprägt plastisch	nicht überliefert	nicht überliefert	nicht überliefert
19,8	T, fs, ms'	braun, rotbraun Karbonat: k+	stf- hfst, ausgeprägt plastisch	nicht überliefert	nicht überliefert	nicht überliefert

DIN EN ISO 22475-1:2022-02; aus Quelldaten rekonstruiert. Originalansprache und überlieferte Feldangaben; keine nachträgliche Umklassifizierung.

BKF 1 | Schichtenverzeichnis | Blatt 2/2

1 Tiefe bis [m]	2 Boden- / Felsart Ergänzende Bemerkungen / Stratigraphie	3 Farbe / Karbonatgehalt	4 Beschreibung der Probe Konsistenz, Plastizität, Kornform, Verwitterung	5 Bohrfortschritt Bohrbarkeit, Kernform, Beobachtungen	6 Proben / Versuche Typ, Nr., Tiefe	7 Bemerkungen Wasser, Werkzeuge, Verrohrung, Kernverlust
22,3	T, u', s'	braun Karbonat: k+	stf- hfst, ausgeprägt plastisch	nicht überliefert	nicht überliefert	FROM 19.87 in CSV corrected to 19.80 from BOP/PDF boundary
25,8	Sst v', F3	hellbraun Karbonat: k+	nicht überliefert	nicht überliefert	nicht überliefert	nicht überliefert
30	Sst/Ust vo-v', F0-2	hellbraun, rotbraun Karbonat: k+	nicht überliefert	nicht überliefert	nicht überliefert	nicht überliefert

DIN EN ISO 22475-1:2022-02; aus Quelldaten rekonstruiert. Originalansprache und überlieferte Feldangaben; keine nachträgliche Umklassifizierung.

BKF/GW 2 | Kopfblatt | Blatt 1/1

Projekt	DGGT Beispiel
Projektnummer	nicht überliefert
Ausführendes Unternehmen	nicht überliefert
Auftraggeber / Vertreter	nicht überliefert
Aufschluss / Aufschlussart	BKF/GW 2 / Bohrung
Datum der Aufnahme / Probenentnahme	nicht überliefert
Lage	X 8,9 m; Y 58,6 m
Ansatzhöhe / Höhenbezug	22,94 m NHN m NHN (Höhenbezug siehe Projektgrundlagen)
Endtiefe	30 m unter Ansatzpunkt
Bohrlochrichtung / Neigung	nicht überliefert / nicht überliefert
Bohrlochdurchmesser	nicht überliefert
Entnahmeverfahren / Entnahmegerät	nicht überliefert / nicht überliefert
Grundwasserbeobachtung	4,9 m unter Ansatzpunkt Art: nicht überliefert; Zeitpunkt: nicht überliefert
Unterbrechungen / Hindernisse / Schwierigkeiten	nicht überliefert
Beigefügte Unterlagen	Schichtenverzeichnis aus Bestandsdaten; zeichnerisches Einzelprofil
Fotodokumentation / Nachweis	nicht überliefert
Qualifizierte Fachkraft	nicht überliefert
Unterschrift / Freigabe	nicht überliefert

DIN EN ISO 22475-1:2022-02; aus Quelldaten rekonstruiert. Originalansprache und überlieferte Feldangaben; keine nachträgliche Umklassifizierung.

BKF/GW 2 | Schichtenverzeichnis | Blatt 1/1

1 Tiefe bis [m]	2 Boden- / Felsart Ergänzende Bemerkungen / Stratigraphie	3 Farbe / Karbonatgehalt	4 Beschreibung der Probe Konsistenz, Plastizität, Kornform, Verwitterung	5 Bohrfortschritt Bohrbarkeit, Kernform, Beobachtungen	6 Proben / Versuche Typ, Nr., Tiefe	7 Bemerkungen Wasser, Werkzeuge, Verrohrung, Kernverlust
0,1	A (X) (2 Pflastersteine)	grau Karbonat: nicht überliefert	ska	nicht überliefert	nicht überliefert	nicht überliefert
1,85	A (X/G), in Matrix (gS, ms, fs', u') (Schotter)	ocker Karbonat: k+	ska	nicht überliefert	nicht überliefert	nicht überliefert
3	A (G/X)	braun Karbonat: nicht überliefert	ska, abg, in Matrix (U, s*, t', stf, gering plastisch)	nicht überliefert	nicht überliefert	nicht überliefert
7	G, s, x'	bunt Karbonat: nicht überliefert	überw. abg, ska	nicht überliefert	nicht überliefert	GW bei 4,9 m; Art / Zeit nicht überliefert
11	G, x, s	graubraun Karbonat: nicht überliefert	abg, ska	nicht überliefert	nicht überliefert	nicht überliefert
13,1	mG/gG, fg, s', x'	bunt Karbonat: nicht überliefert	ska	nicht überliefert	nicht überliefert	nicht überliefert
17	T, u', fs	ockerbraun Karbonat: k+	hfst, ausgeprägt plastisch	nicht überliefert	nicht überliefert	nicht überliefert
21,8	T, s'	braun Karbonat: k+	stf- hfst, ausgeprägt plastisch	nicht überliefert	nicht überliefert	nicht überliefert
25,9	Sst/Ust vo-v', F1-2	braun, rotbraun Karbonat: k+	nicht überliefert	nicht überliefert	nicht überliefert	FROM 21.85 in CSV corrected to 21.80 from BOP/PDF boundary
30	Sst vo-v', F1-3	braungrau Karbonat: k+	nicht überliefert	nicht überliefert	nicht überliefert	nicht überliefert

DIN EN ISO 22475-1:2022-02; aus Quelldaten rekonstruiert. Originalansprache und überlieferte Feldangaben; keine nachträgliche Umklassifizierung.

BKF 3 | Kopfblatt | Blatt 1/1

Projekt	DGGT Beispiel
Projektnummer	nicht überliefert
Ausführendes Unternehmen	nicht überliefert
Auftraggeber / Vertreter	nicht überliefert
Aufschluss / Aufschlussart	BKF 3 / Bohrung
Datum der Aufnahme / Probenentnahme	nicht überliefert
Lage	X 54,1 m; Y 58,4 m
Ansatzhöhe / Höhenbezug	25,7 m NHN m NHN (Höhenbezug siehe Projektgrundlagen)
Endtiefe	30 m unter Ansatzpunkt
Bohrlochrichtung / Neigung	nicht überliefert / nicht überliefert
Bohrlochdurchmesser	nicht überliefert
Entnahmeverfahren / Entnahmegerät	nicht überliefert / nicht überliefert
Grundwasserbeobachtung	6,8 m unter Ansatzpunkt Art: nicht überliefert; Zeitpunkt: nicht überliefert
Unterbrechungen / Hindernisse / Schwierigkeiten	nicht überliefert
Beigefügte Unterlagen	Schichtenverzeichnis aus Bestandsdaten; zeichnerisches Einzelprofil
Fotodokumentation / Nachweis	nicht überliefert
Qualifizierte Fachkraft	nicht überliefert
Unterschrift / Freigabe	nicht überliefert

DIN EN ISO 22475-1:2022-02; aus Quelldaten rekonstruiert. Originalansprache und überlieferte Feldangaben; keine nachträgliche Umklassifizierung.

BKF 3 | Schichtenverzeichnis | Blatt 1/1

1 Tiefe bis [m]	2 Boden- / Felsart Ergänzende Bemerkungen / Stratigraphie	3 Farbe / Karbonatgehalt	4 Beschreibung der Probe Konsistenz, Plastizität, Kornform, Verwitterung	5 Bohrfortschritt Bohrbarkeit, Kernform, Beobachtungen	6 Proben / Versuche Typ, Nr., Tiefe	7 Bemerkungen Wasser, Werkzeuge, Verrohrung, Kernverlust
1	A (S/G, u) Gesteinsbruchstücke	hellbraun Karbonat: k+	abg, ska	nicht überliefert	nicht überliefert	nicht überliefert
1,1	A (U, s*, g)	hellbraun Karbonat: nicht überliefert	stf, gering plastisch	nicht überliefert	nicht überliefert	nicht überliefert
2,2	A (mG, gs, gg, fg') Gesteinsbruchstücke	hellbraun Karbonat: k+	abg, ska	nicht überliefert	nicht überliefert	nicht überliefert
5,2	G, s*, u'	ocker Karbonat: nicht überliefert	überw. abg	nicht überliefert	nicht überliefert	nicht überliefert
6	fS, t	graubraun, stellenw. rostbraun Karbonat: nicht überliefert	wch- stf, gering plastisch	nicht überliefert	nicht überliefert	nicht überliefert
6,2	mG, fg, gg'	grau Karbonat: nicht überliefert	abg, in Matrix (fS+U, gering plastisch)	nicht überliefert	nicht überliefert	nicht überliefert
6,5	T, fs	grau Karbonat: k°	gering plastisch	nicht überliefert	nicht überliefert	nicht überliefert
7,2	fS/mS, t'	ocker Karbonat: nicht überliefert	nicht überliefert	nicht überliefert	nicht überliefert	GW bei 6,8 m; Art / Zeit nicht überliefert
13	mG/gG, fg, s', x', u'	bunt Karbonat: nicht überliefert	überw. abg	nicht überliefert	nicht überliefert	nicht überliefert
17	T, fs, ms	braun Karbonat: k+	stf- hfst, ausgeprägt plastisch	nicht überliefert	nicht überliefert	nicht überliefert
18	T, u', fs'	braun Karbonat: k+	stf- hfst, ausgeprägt plastisch	nicht überliefert	nicht überliefert	nicht überliefert
22,1	T, s'	braun, ockerbraun Karbonat: k+	stf- hfst, ausgeprägt plastisch	nicht überliefert	nicht überliefert	nicht überliefert
25,3	Sst vo-v, F2-3	grünlich grau Karbonat: k+	nicht überliefert	nicht überliefert	nicht überliefert	nicht überliefert
28,4	Sst/Ust v', F1-2	braungrau Karbonat: k+	nicht überliefert	nicht überliefert	nicht überliefert	nicht überliefert
30	Sst vo-v', F0-1	braungrau Karbonat: k+	nicht überliefert	nicht überliefert	nicht überliefert	nicht überliefert

DIN EN ISO 22475-1:2022-02; aus Quelldaten rekonstruiert. Originalansprache und überlieferte Feldangaben; keine nachträgliche Umklassifizierung.

BKF 4 | Kopfblatt | Blatt 1/1

Projekt	DGGT Beispiel
Projektnummer	nicht überliefert
Ausführendes Unternehmen	nicht überliefert
Auftraggeber / Vertreter	nicht überliefert
Aufschluss / Aufschlussart	BKF 4 / Bohrung
Datum der Aufnahme / Probenentnahme	nicht überliefert
Lage	X 99,2 m; Y 59,3 m
Ansatzhöhe / Höhenbezug	28,16 m NHN m NHN (Höhenbezug siehe Projektgrundlagen)
Endtiefe	30 m unter Ansatzpunkt
Bohrlochrichtung / Neigung	nicht überliefert / nicht überliefert
Bohrlochdurchmesser	nicht überliefert
Entnahmeverfahren / Entnahmegerät	nicht überliefert / nicht überliefert
Grundwasserbeobachtung	9,6 m unter Ansatzpunkt Art: nicht überliefert; Zeitpunkt: nicht überliefert
Unterbrechungen / Hindernisse / Schwierigkeiten	nicht überliefert
Beigefügte Unterlagen	Schichtenverzeichnis aus Bestandsdaten; zeichnerisches Einzelprofil
Fotodokumentation / Nachweis	nicht überliefert
Qualifizierte Fachkraft	nicht überliefert
Unterschrift / Freigabe	nicht überliefert

DIN EN ISO 22475-1:2022-02; aus Quelldaten rekonstruiert. Originalansprache und überlieferte Feldangaben; keine nachträgliche Umklassifizierung.

BKF 4 | Schichtenverzeichnis | Blatt 1/2

1 Tiefe bis [m]	2 Boden- / Felsart Ergänzende Bemerkungen / Stratigraphie	3 Farbe / Karbonatgehalt	4 Beschreibung der Probe Konsistenz, Plastizität, Kornform, Verwitterung	5 Bohrfortschritt Bohrbarkeit, Kernform, Beobachtungen	6 Proben / Versuche Typ, Nr., Tiefe	7 Bemerkungen Wasser, Werkzeuge, Verrohrung, Kernverlust
0,1	A (X) (1X)	grau Karbonat: nicht überliefert	ska	nicht überliefert	nicht überliefert	nicht überliefert
1	A (S, g, x')	graubraun Karbonat: nicht überliefert	ska	nicht überliefert	nicht überliefert	nicht überliefert
3	A (G/X)	graubraun, ab 2.50m braun Karbonat: nicht überliefert	stellenw. in Matrix (U+T, stf, gering plastisch), überw. ska	nicht überliefert	nicht überliefert	nicht überliefert
3,5	A (G, s, u')	hellbraun Karbonat: nicht überliefert	überw. ska	nicht überliefert	nicht überliefert	nicht überliefert
5	S/G, x'	hellbraun Karbonat: nicht überliefert	überw. ska	nicht überliefert	nicht überliefert	nicht überliefert
8	mG/gG, fg, gs', x'	hellbraun Karbonat: nicht überliefert	abg, ska	nicht überliefert	nicht überliefert	nicht überliefert
8,5	S/G	hellbraun Karbonat: nicht überliefert	überw. abg	nicht überliefert	nicht überliefert	nicht überliefert
9,3	S/G	hellbraun Karbonat: k+	überw. abg	nicht überliefert	nicht überliefert	nicht überliefert
12	G, s	bunt Karbonat: nicht überliefert	ska, abg	nicht überliefert	nicht überliefert	GW bei 9,6 m; Art / Zeit nicht überliefert
14	gG, mg, fg', s'	hellgelb, grau Karbonat: nicht überliefert	abg, ska ???	nicht überliefert	nicht überliefert	nicht überliefert
15,9	mG, fg, gs', gg'	graubraun Karbonat: k+	überw. abg	nicht überliefert	nicht überliefert	nicht überliefert
20,8	T, u', fs'	hellbraun Karbonat: k+	stf, ausgeprägt plastisch	nicht überliefert	nicht überliefert	nicht überliefert
23	T, fs, ms'	braun Karbonat: k+	stf- hfst, ausgeprägt plastisch	nicht überliefert	nicht überliefert	nicht überliefert
26,2	T, s', u'	hellbraun Karbonat: k+	hfst, ausgeprägt plastisch	nicht überliefert	nicht überliefert	nicht überliefert
28,6	Sst vo-v, F1-3	braungrau Karbonat: k+	nicht überliefert	nicht überliefert	nicht überliefert	nicht überliefert

DIN EN ISO 22475-1:2022-02; aus Quelldaten rekonstruiert. Originalansprache und überlieferte Feldangaben; keine nachträgliche Umklassifizierung.

BKF 4 | Schichtenverzeichnis | Blatt 2/2

1 Tiefe bis [m]	2 Boden- / Felsart Ergänzende Bemerkungen / Stratigraphie	3 Farbe / Karbonatgehalt	4 Beschreibung der Probe Konsistenz, Plastizität, Kornform, Verwitterung	5 Bohrfortschritt Bohrbarkeit, Kernform, Beobachtungen	6 Proben / Versuche Typ, Nr., Tiefe	7 Bemerkungen Wasser, Werkzeuge, Verrohrung, Kernverlust
30	Ust/Sst v', F0-2, Wechsellagerung	rotbraun Karbonat: k+	nicht überliefert	nicht überliefert	nicht überliefert	nicht überliefert

DIN EN ISO 22475-1:2022-02; aus Quelldaten rekonstruiert. Originalansprache und überlieferte Feldangaben; keine nachträgliche Umklassifizierung.

BKF 5 | Kopfblatt | Blatt 1/1

Projekt	DGGT Beispiel
Projektnummer	nicht überliefert
Ausführendes Unternehmen	nicht überliefert
Auftraggeber / Vertreter	nicht überliefert
Aufschluss / Aufschlussart	BKF 5 / Bohrung
Datum der Aufnahme / Probenentnahme	nicht überliefert
Lage	X 89,7 m; Y 30,8 m
Ansatzhöhe / Höhenbezug	23,4 m NHN m NHN (Höhenbezug siehe Projektgrundlagen)
Endtiefe	30 m unter Ansatzpunkt
Bohrlochrichtung / Neigung	nicht überliefert / nicht überliefert
Bohrlochdurchmesser	nicht überliefert
Entnahmeverfahren / Entnahmegerät	nicht überliefert / nicht überliefert
Grundwasserbeobachtung	5,4 m unter Ansatzpunkt Art: nicht überliefert; Zeitpunkt: nicht überliefert
Unterbrechungen / Hindernisse / Schwierigkeiten	nicht überliefert
Beigefügte Unterlagen	Schichtenverzeichnis aus Bestandsdaten; zeichnerisches Einzelprofil
Fotodokumentation / Nachweis	nicht überliefert
Qualifizierte Fachkraft	nicht überliefert
Unterschrift / Freigabe	nicht überliefert

DIN EN ISO 22475-1:2022-02; aus Quelldaten rekonstruiert. Originalansprache und überlieferte Feldangaben; keine nachträgliche Umklassifizierung.

BKF 5 | Schichtenverzeichnis | Blatt 1/2

1 Tiefe bis [m]	2 Boden- / Felsart Ergänzende Bemerkungen / Stratigraphie	3 Farbe / Karbonatgehalt	4 Beschreibung der Probe Konsistenz, Plastizität, Kornform, Verwitterung	5 Bohrfortschritt Bohrbarkeit, Kernform, Beobachtungen	6 Proben / Versuche Typ, Nr., Tiefe	7 Bemerkungen Wasser, Werkzeuge, Verrohrung, Kernverlust
0,05	A (X) (1X)	grau Karbonat: nicht überliefert	ska	nicht überliefert	nicht überliefert	nicht überliefert
0,2	A (fS/mS, gs, fg, mg')	grau Karbonat: k+	ska	nicht überliefert	nicht überliefert	nicht überliefert
0,8	A (fS/mS, u*, g')	hellbraun Karbonat: k+	abg, ska	nicht überliefert	nicht überliefert	nicht überliefert
1	A (G/X), in Matrix (fS, ms, u)	hellbraun Karbonat: k+	abg, ska	nicht überliefert	nicht überliefert	nicht überliefert
1,3	A (S, u, fg)	hellbraun Karbonat: k+	nicht überliefert	nicht überliefert	nicht überliefert	nicht überliefert
2,4	A (G, s, u', x') Gesteinsbruchstücke	hellbraun, graubraun Karbonat: k+	abg, ska	nicht überliefert	nicht überliefert	nicht überliefert
5,5	mG, fg*, gg', s', x'	bunt Karbonat: k+	abg	nicht überliefert	nicht überliefert	GW bei 5,4 m; Art / Zeit nicht überliefert
7,35	gS/fG, mg, ms'	bunt Karbonat: k+	nicht überliefert	nicht überliefert	nicht überliefert	nicht überliefert
7,7	mS, fs	ocker Karbonat: k+	nicht überliefert	nicht überliefert	nicht überliefert	nicht überliefert
8	G/X, fs, ms	ocker Karbonat: k+	nicht überliefert	nicht überliefert	nicht überliefert	nicht überliefert
8,6	G, gs*, ms	bunt Karbonat: k+	nicht überliefert	nicht überliefert	nicht überliefert	nicht überliefert
8,8	gG/X	bunt Karbonat: k+	(X bis 10cm, ska), abg (G)	nicht überliefert	nicht überliefert	nicht überliefert
9	gG/X, mg, fg'	bunt Karbonat: k+	ska (X), abg (G)	nicht überliefert	nicht überliefert	nicht überliefert
9,9	mG/gG bereichsw. X/Gesteinsbruchstücke	bunt Karbonat: nicht überliefert	abg, ska	nicht überliefert	nicht überliefert	nicht überliefert
10	X 2X, Gesteinsbruchstücke	bunt Karbonat: nicht überliefert	ska	nicht überliefert	nicht überliefert	nicht überliefert
12	mG, fg, gg, s, x', u'	bunt Karbonat: nicht überliefert	abg	nicht überliefert	nicht überliefert	nicht überliefert
15,2	T, s, g'	braun Karbonat: k+	wch- stf, gering plastisch	nicht überliefert	nicht überliefert	nicht überliefert

DIN EN ISO 22475-1:2022-02; aus Quelldaten rekonstruiert. Originalansprache und überlieferte Feldangaben; keine nachträgliche Umklassifizierung.

BKF 5 | Schichtenverzeichnis | Blatt 2/2

1 Tiefe bis [m]	2 Boden- / Felsart Ergänzende Bemerkungen / Stratigraphie	3 Farbe / Karbonatgehalt	4 Beschreibung der Probe Konsistenz, Plastizität, Kornform, Verwitterung	5 Bohrfortschritt Bohrbarkeit, Kernform, Beobachtungen	6 Proben / Versuche Typ, Nr., Tiefe	7 Bemerkungen Wasser, Werkzeuge, Verrohrung, Kernverlust
17,3	T, u', s'	hellbraun Karbonat: k+	stf, ausgeprägt plastisch	nicht überliefert	nicht überliefert	nicht überliefert
19,45	T, s', u'	hellbraun Karbonat: k+	stf- hfst, ausgeprägt plastisch	nicht überliefert	nicht überliefert	nicht überliefert
22,85	T, u'	hellbraun Karbonat: k+	hfst- fst, ausgeprägt plastisch	nicht überliefert	nicht überliefert	nicht überliefert
24,1	Sst v'-v, F2-3	braungrau Karbonat: k+	nicht überliefert	nicht überliefert	nicht überliefert	nicht überliefert
26,6	Ust/Sst v'-v, F2-3, Wechsellagerung	braungrau, rotbraun Karbonat: k+	nicht überliefert	nicht überliefert	nicht überliefert	nicht überliefert
28,2	Sst/Ust vo-v', Wechsellagerung	braungrau Karbonat: k+	nicht überliefert	nicht überliefert	nicht überliefert	nicht überliefert
30	Ust/Sst v', Wechsellagerung	rotbraun Karbonat: k+	nicht überliefert	nicht überliefert	nicht überliefert	nicht überliefert

DIN EN ISO 22475-1:2022-02; aus Quelldaten rekonstruiert. Originalansprache und überlieferte Feldangaben; keine nachträgliche Umklassifizierung.

BKF 6 | Kopfblatt | Blatt 1/1

Projekt	DGGT Beispiel
Projektnummer	nicht überliefert
Ausführendes Unternehmen	nicht überliefert
Auftraggeber / Vertreter	nicht überliefert
Aufschluss / Aufschlussart	BKF 6 / Bohrung
Datum der Aufnahme / Probenentnahme	nicht überliefert
Lage	X 99 m; Y 0,7 m
Ansatzhöhe / Höhenbezug	23,14 m NHN m NHN (Höhenbezug siehe Projektgrundlagen)
Endtiefe	30 m unter Ansatzpunkt
Bohrlochrichtung / Neigung	nicht überliefert / nicht überliefert
Bohrlochdurchmesser	nicht überliefert
Entnahmeverfahren / Entnahmegerät	nicht überliefert / nicht überliefert
Grundwasserbeobachtung	4,5 m unter Ansatzpunkt Art: nicht überliefert; Zeitpunkt: nicht überliefert
Unterbrechungen / Hindernisse / Schwierigkeiten	nicht überliefert
Beigefügte Unterlagen	Schichtenverzeichnis aus Bestandsdaten; zeichnerisches Einzelprofil
Fotodokumentation / Nachweis	nicht überliefert
Qualifizierte Fachkraft	nicht überliefert
Unterschrift / Freigabe	nicht überliefert

DIN EN ISO 22475-1:2022-02; aus Quelldaten rekonstruiert. Originalansprache und überlieferte Feldangaben; keine nachträgliche Umklassifizierung.

BKF 6 | Schichtenverzeichnis | Blatt 1/1

1 Tiefe bis [m]	2 Boden- / Felsart Ergänzende Bemerkungen / Stratigraphie	3 Farbe / Karbonatgehalt	4 Beschreibung der Probe Konsistenz, Plastizität, Kornform, Verwitterung	5 Bohrfortschritt Bohrbarkeit, Kernform, Beobachtungen	6 Proben / Versuche Typ, Nr., Tiefe	7 Bemerkungen Wasser, Werkzeuge, Verrohrung, Kernverlust
0,5	A (fS/mS, g, gs')	graubraun Karbonat: nicht überliefert	überw. ska	nicht überliefert	nicht überliefert	nicht überliefert
1,5	A (fS/mS, u, g)	ocker Karbonat: nicht überliefert	überw. ska	nicht überliefert	nicht überliefert	nicht überliefert
1,8	A (S/G, u', x') X bis 10cm	ocker Karbonat: nicht überliefert	abg, ska	nicht überliefert	nicht überliefert	nicht überliefert
5,8	fS/mS, g, x, gs'	ocker Karbonat: nicht überliefert	abg (G), ska (X)	nicht überliefert	nicht überliefert	GW bei 4,5 m; Art / Zeit nicht überliefert
6	G	bunt Karbonat: nicht überliefert	abg, ska	nicht überliefert	nicht überliefert	nicht überliefert
6,8	G, s	bunt Karbonat: nicht überliefert	abg	nicht überliefert	nicht überliefert	nicht überliefert
9	fG, gs, gg, mg, ms'	bunt Karbonat: nicht überliefert	überw. abg	nicht überliefert	nicht überliefert	nicht überliefert
10	G/X	bunt Karbonat: nicht überliefert	abg (G)	nicht überliefert	nicht überliefert	nicht überliefert
11	G, t*, s	grau Karbonat: nicht überliefert	überw. abg	nicht überliefert	nicht überliefert	nicht überliefert
11,2	G, x'	bunt Karbonat: nicht überliefert	abg (G), ska ???	nicht überliefert	nicht überliefert	nicht überliefert
17	T, s, fg'	braun Karbonat: k+	stf, gering plastisch	nicht überliefert	nicht überliefert	nicht überliefert
18,3	T, u', fs'	braun, beige Karbonat: k+	stf, ausgeprägt plastisch	nicht überliefert	nicht überliefert	nicht überliefert
21,9	T, u', fs'	hellbraun Karbonat: k+	stf- hfst, ausgeprägt plastisch	nicht überliefert	nicht überliefert	nicht überliefert
25,75	Sst vo-v, F1-3	braungrau Karbonat: k+	nicht überliefert	nicht überliefert	nicht überliefert	nicht überliefert
30	Sst/Ust vo-v', F0-2, Wechsellagerung	braun, rotbraun Karbonat: k+	nicht überliefert	nicht überliefert	nicht überliefert	nicht überliefert

DIN EN ISO 22475-1:2022-02; aus Quelldaten rekonstruiert. Originalansprache und überlieferte Feldangaben; keine nachträgliche Umklassifizierung.

BKF 7 | Kopfblatt | Blatt 1/1

Projekt	DGGT Beispiel
Projektnummer	nicht überliefert
Ausführendes Unternehmen	nicht überliefert
Auftraggeber / Vertreter	nicht überliefert
Aufschluss / Aufschlussart	BKF 7 / Bohrung
Datum der Aufnahme / Probenentnahme	nicht überliefert
Lage	X 48,4 m; Y 26,6 m
Ansatzhöhe / Höhenbezug	23,06 m NHN m NHN (Höhenbezug siehe Projektgrundlagen)
Endtiefe	30 m unter Ansatzpunkt
Bohrlochrichtung / Neigung	nicht überliefert / nicht überliefert
Bohrlochdurchmesser	nicht überliefert
Entnahmeverfahren / Entnahmegerät	nicht überliefert / nicht überliefert
Grundwasserbeobachtung	4,3 m unter Ansatzpunkt Art: nicht überliefert; Zeitpunkt: nicht überliefert
Unterbrechungen / Hindernisse / Schwierigkeiten	nicht überliefert
Beigefügte Unterlagen	Schichtenverzeichnis aus Bestandsdaten; zeichnerisches Einzelprofil
Fotodokumentation / Nachweis	nicht überliefert
Qualifizierte Fachkraft	nicht überliefert
Unterschrift / Freigabe	nicht überliefert

DIN EN ISO 22475-1:2022-02; aus Quelldaten rekonstruiert. Originalansprache und überlieferte Feldangaben; keine nachträgliche Umklassifizierung.

BKF 7 | Schichtenverzeichnis | Blatt 1/2

1 Tiefe bis [m]	2 Boden- / Felsart Ergänzende Bemerkungen / Stratigraphie	3 Farbe / Karbonatgehalt	4 Beschreibung der Probe Konsistenz, Plastizität, Kornform, Verwitterung	5 Bohrfortschritt Bohrbarkeit, Kernform, Beobachtungen	6 Proben / Versuche Typ, Nr., Tiefe	7 Bemerkungen Wasser, Werkzeuge, Verrohrung, Kernverlust
0,2	A (G/X, s)	hellgrau Karbonat: nicht überliefert	ska	nicht überliefert	nicht überliefert	nicht überliefert
1,5	A (G, fs, ms, u, x')	hellbraun Karbonat: k+	überw. ska	nicht überliefert	nicht überliefert	nicht überliefert
2	A (fS, ms, u)	hellbraun Karbonat: k+	stf	nicht überliefert	nicht überliefert	nicht überliefert
2,7	A (fS, u*, g, ms', gs')	hellbraun Karbonat: nicht überliefert	stf, abg, ska, gering plastisch	nicht überliefert	nicht überliefert	nicht überliefert
3,4	A (fS, u*, ms, g')	hellbraun Karbonat: k+	wch- stf, abg, ska, gering plastisch	nicht überliefert	nicht überliefert	nicht überliefert
6	mS, gs, fs', g'	gelbbraun Karbonat: k+	abg	nicht überliefert	nicht überliefert	GW bei 4,3 m; Art / Zeit nicht überliefert
9	mG/fG, fg', s', u'	gelbbraun Karbonat: nicht überliefert	abg	nicht überliefert	nicht überliefert	nicht überliefert
9,5	fS, t'	graubraun Karbonat: nicht überliefert	nicht überliefert	nicht überliefert	nicht überliefert	nicht überliefert
10,5	S/G, t, x'	graubraun Karbonat: nicht überliefert	ska (X, bis 10cm)	nicht überliefert	nicht überliefert	nicht überliefert
13,8	mG/gG, fg', s'	bunt Karbonat: nicht überliefert	abg	nicht überliefert	nicht überliefert	nicht überliefert
14,65	U, s'	dunkelgrau Karbonat: k+	brg- wch, gering plastisch	nicht überliefert	nicht überliefert	nicht überliefert
15,9	U, s', g'	grau Karbonat: k+	wch, gering plastisch	nicht überliefert	nicht überliefert	nicht überliefert
18	T, u', s'	ockerbraun Karbonat: k+	stf- hfst, ausgeprägt plastisch	nicht überliefert	nicht überliefert	nicht überliefert
19,8	T, s'	braun Karbonat: k+	hfst, ausgeprägt plastisch	nicht überliefert	nicht überliefert	nicht überliefert
23,4	T, u', fs'	braun, rotbraun Karbonat: k+	hfst- fst, ausgeprägt plastisch	nicht überliefert	nicht überliefert	nicht überliefert
26	Sst v'-v, F1-3	braun Karbonat: k+	nicht überliefert	nicht überliefert	nicht überliefert	nicht überliefert

DIN EN ISO 22475-1:2022-02; aus Quelldaten rekonstruiert. Originalansprache und überlieferte Feldangaben; keine nachträgliche Umklassifizierung.

BKF 7 | Schichtenverzeichnis | Blatt 2/2

1 Tiefe bis [m]	2 Boden- / Felsart Ergänzende Bemerkungen / Stratigraphie	3 Farbe / Karbonatgehalt	4 Beschreibung der Probe Konsistenz, Plastizität, Kornform, Verwitterung	5 Bohrfortschritt Bohrbarkeit, Kernform, Beobachtungen	6 Proben / Versuche Typ, Nr., Tiefe	7 Bemerkungen Wasser, Werkzeuge, Verrohrung, Kernverlust
27,65	Ust/Sst vo-v', F0-2	braun, rotbraun Karbonat: k+	nicht überliefert	nicht überliefert	nicht überliefert	nicht überliefert
30	Ust/Sst v', F1-2, Wechsellagerung	braun, grau Karbonat: k+	nicht überliefert	nicht überliefert	nicht überliefert	nicht überliefert

DIN EN ISO 22475-1:2022-02; aus Quelldaten rekonstruiert. Originalansprache und überlieferte Feldangaben; keine nachträgliche Umklassifizierung.

BKF/GW 8 | Kopfblatt | Blatt 1/1

Projekt	DGGT Beispiel
Projektnummer	nicht überliefert
Ausführendes Unternehmen	nicht überliefert
Auftraggeber / Vertreter	nicht überliefert
Aufschluss / Aufschlussart	BKF/GW 8 / Bohrung
Datum der Aufnahme / Probenentnahme	nicht überliefert
Lage	X 54,2 m; Y 1,4 m
Ansatzhöhe / Höhenbezug	23,1 m NHN m NHN (Höhenbezug siehe Projektgrundlagen)
Endtiefe	30 m unter Ansatzpunkt
Bohrlochrichtung / Neigung	nicht überliefert / nicht überliefert
Bohrlochdurchmesser	nicht überliefert
Entnahmeverfahren / Entnahmegerät	nicht überliefert / nicht überliefert
Grundwasserbeobachtung	4,8 m unter Ansatzpunkt Art: nicht überliefert; Zeitpunkt: nicht überliefert
Unterbrechungen / Hindernisse / Schwierigkeiten	nicht überliefert
Beigefügte Unterlagen	Schichtenverzeichnis aus Bestandsdaten; zeichnerisches Einzelprofil
Fotodokumentation / Nachweis	nicht überliefert
Qualifizierte Fachkraft	nicht überliefert
Unterschrift / Freigabe	nicht überliefert

DIN EN ISO 22475-1:2022-02; aus Quelldaten rekonstruiert. Originalansprache und überlieferte Feldangaben; keine nachträgliche Umklassifizierung.

BKF/GW 8 | Schichtenverzeichnis | Blatt 1/2

1 Tiefe bis [m]	2 Boden- / Felsart Ergänzende Bemerkungen / Stratigraphie	3 Farbe / Karbonatgehalt	4 Beschreibung der Probe Konsistenz, Plastizität, Kornform, Verwitterung	5 Bohrfortschritt Bohrbarkeit, Kernform, Beobachtungen	6 Proben / Versuche Typ, Nr., Tiefe	7 Bemerkungen Wasser, Werkzeuge, Verrohrung, Kernverlust
0,1	A (X) 1X	nicht überliefert Karbonat: nicht überliefert	nicht überliefert	nicht überliefert	nicht überliefert	nicht überliefert
0,7	A (fS/mS, fg, mg, u')	grau Karbonat: k+	überw. ska	nicht überliefert	nicht überliefert	nicht überliefert
1,6	A (fS, fg, mg, ms', gs', u', x')	hellbraun, grau Karbonat: k+	abg (G), ska (X, bis 10cm)	nicht überliefert	nicht überliefert	nicht überliefert
2	A (fS/mS, fg, mg, u', x')	hellbraun, grau Karbonat: nicht überliefert	abg (G), ska (X)	nicht überliefert	nicht überliefert	nicht überliefert
2,2	A (S/G, x')	ocker Karbonat: k+	abg (G), ska (X, bis 10cm), in Matrix (U, stf, gering plastisch)	nicht überliefert	nicht überliefert	nicht überliefert
8,8	mG/gG, fg', s'	hellgelb Karbonat: nicht überliefert	abg	nicht überliefert	nicht überliefert	GW bei 4,8 m; Art / Zeit nicht überliefert
9,2	G	bunt Karbonat: nicht überliefert	nicht überliefert	nicht überliefert	nicht überliefert	nicht überliefert
11	fG/mG, gg', gs'	bunt Karbonat: k+	abg	nicht überliefert	nicht überliefert	nicht überliefert
13,5	mS/gS, fg*, mg*, gg', fs'	bunt Karbonat: nicht überliefert	abg	nicht überliefert	nicht überliefert	nicht überliefert
14,4	G/S	bunt Karbonat: nicht überliefert	abg	nicht überliefert	nicht überliefert	nicht überliefert
15	fS/mS, fg, gs', mg'	bunt Karbonat: k+	nicht überliefert	nicht überliefert	nicht überliefert	nicht überliefert
15,6	fG/mG, gs, gg', ms', fs'	bunt Karbonat: k+	abg	nicht überliefert	nicht überliefert	nicht überliefert
19,5	T, u', g'	graubraun Karbonat: k+	stf, gering plastisch	nicht überliefert	nicht überliefert	nicht überliefert
21,86	T, s', u'	graubraun Karbonat: k+	stf- hfst, ausgeprägt plastisch	nicht überliefert	nicht überliefert	nicht überliefert
24,3	T, u', fs'	braun Karbonat: k+	hfst, ausgeprägt plastisch	nicht überliefert	nicht überliefert	nicht überliefert
27,3	Sst v'-v, F1-3	braun Karbonat: k+	nicht überliefert	nicht überliefert	nicht überliefert	nicht überliefert

DIN EN ISO 22475-1:2022-02; aus Quelldaten rekonstruiert. Originalansprache und überlieferte Feldangaben; keine nachträgliche Umklassifizierung.

BKF/GW 8 | Schichtenverzeichnis | Blatt 2/2

1 Tiefe bis [m]	2 Boden- / Felsart Ergänzende Bemerkungen / Stratigraphie	3 Farbe / Karbonatgehalt	4 Beschreibung der Probe Konsistenz, Plastizität, Kornform, Verwitterung	5 Bohrfortschritt Bohrbarkeit, Kernform, Beobachtungen	6 Proben / Versuche Typ, Nr., Tiefe	7 Bemerkungen Wasser, Werkzeuge, Verrohrung, Kernverlust
30	Sst/Ust vo-v', F0-2, Wechsellagerung	braun, rotbraun Karbonat: k+	nicht überliefert	nicht überliefert	nicht überliefert	nicht überliefert

DIN EN ISO 22475-1:2022-02; aus Quelldaten rekonstruiert. Originalansprache und überlieferte Feldangaben; keine nachträgliche Umklassifizierung.

BKF 9 | Kopfblatt | Blatt 1/1

Projekt	DGGT Beispiel
Projektnummer	nicht überliefert
Ausführendes Unternehmen	nicht überliefert
Auftraggeber / Vertreter	nicht überliefert
Aufschluss / Aufschlussart	BKF 9 / Bohrung
Datum der Aufnahme / Probenentnahme	nicht überliefert
Lage	X 25,4 m; Y 15,8 m
Ansatzhöhe / Höhenbezug	23,08 m NHN m NHN (Höhenbezug siehe Projektgrundlagen)
Endtiefe	30 m unter Ansatzpunkt
Bohrlochrichtung / Neigung	nicht überliefert / nicht überliefert
Bohrlochdurchmesser	nicht überliefert
Entnahmeverfahren / Entnahmegerät	nicht überliefert / nicht überliefert
Grundwasserbeobachtung	5,1 m unter Ansatzpunkt Art: nicht überliefert; Zeitpunkt: nicht überliefert
Unterbrechungen / Hindernisse / Schwierigkeiten	nicht überliefert
Beigefügte Unterlagen	Schichtenverzeichnis aus Bestandsdaten; zeichnerisches Einzelprofil
Fotodokumentation / Nachweis	nicht überliefert
Qualifizierte Fachkraft	nicht überliefert
Unterschrift / Freigabe	nicht überliefert

DIN EN ISO 22475-1:2022-02; aus Quelldaten rekonstruiert. Originalansprache und überlieferte Feldangaben; keine nachträgliche Umklassifizierung.

BKF 9 | Schichtenverzeichnis | Blatt 1/1

1 Tiefe bis [m]	2 Boden- / Felsart Ergänzende Bemerkungen / Stratigraphie	3 Farbe / Karbonatgehalt	4 Beschreibung der Probe Konsistenz, Plastizität, Kornform, Verwitterung	5 Bohrfortschritt Bohrbarkeit, Kernform, Beobachtungen	6 Proben / Versuche Typ, Nr., Tiefe	7 Bemerkungen Wasser, Werkzeuge, Verrohrung, Kernverlust
0,1	A (X) (1X)	grau Karbonat: k+	nicht überliefert	nicht überliefert	nicht überliefert	nicht überliefert
0,2	A (S, fg')	grau Karbonat: nicht überliefert	nicht überliefert	nicht überliefert	nicht überliefert	nicht überliefert
0,8	A (S/G, u')	hellbraun Karbonat: k+	abg, ska	nicht überliefert	nicht überliefert	nicht überliefert
1,6	A (G, fs, ms, u', o)	braun Karbonat: k+	nicht überliefert	nicht überliefert	nicht überliefert	nicht überliefert
2,6	U, fs*, g', o' Rostspuren	braun Karbonat: k+	gering plastisch, abg, ska	nicht überliefert	nicht überliefert	nicht überliefert
6	mS, g, fs', gs', x', o'	ocker Karbonat: k+	abg, ska	nicht überliefert	nicht überliefert	GW bei 5,1 m; Art / Zeit nicht überliefert
7	G, s', u', o	ocker, schwarz Karbonat: k+	überw. abg	nicht überliefert	nicht überliefert	nicht überliefert
8	G, s, u'	grau-braun Karbonat: k+	überw. abg	nicht überliefert	nicht überliefert	nicht überliefert
10	G, s, u'	bunt Karbonat: k+	nicht überliefert	nicht überliefert	nicht überliefert	nicht überliefert
11,8	fG/mG, fs, ms, gs', gg'	bunt Karbonat: nicht überliefert	überw. abg	nicht überliefert	nicht überliefert	nicht überliefert
16,2	T, s', g'	braun, ockerbraun Karbonat: k+	stf- hfst, ausgeprägt plastisch	nicht überliefert	nicht überliefert	nicht überliefert
20,7	T, u'	rotbraun Karbonat: k+	stf- hfst, ausgeprägt plastisch	nicht überliefert	nicht überliefert	nicht überliefert
22,7	T, fs'	braun, grau Karbonat: k+	hfst- fst, ausgeprägt plastisch	nicht überliefert	nicht überliefert	nicht überliefert
24,25	Sst/Ust v'-v, F1-3	braun, rotbraun Karbonat: k+	nicht überliefert	nicht überliefert	nicht überliefert	nicht überliefert
28,35	Sst vo-v', F0-1	braun Karbonat: k+	nicht überliefert	nicht überliefert	nicht überliefert	nicht überliefert
30	Ust/Sst v', F1+2, Wechsellagerung	graubraun Karbonat: k+	nicht überliefert	nicht überliefert	nicht überliefert	nicht überliefert

DIN EN ISO 22475-1:2022-02; aus Quelldaten rekonstruiert. Originalansprache und überlieferte Feldangaben; keine nachträgliche Umklassifizierung.

BKF 10 | Kopfblatt | Blatt 1/1

Projekt	DGGT Beispiel
Projektnummer	nicht überliefert
Ausführendes Unternehmen	nicht überliefert
Auftraggeber / Vertreter	nicht überliefert
Aufschluss / Aufschlussart	BKF 10 / Bohrung
Datum der Aufnahme / Probenentnahme	nicht überliefert
Lage	X 2,6 m; Y 1,5 m
Ansatzhöhe / Höhenbezug	23,7 m NHN m NHN (Höhenbezug siehe Projektgrundlagen)
Endtiefe	30 m unter Ansatzpunkt
Bohrlochrichtung / Neigung	nicht überliefert / nicht überliefert
Bohrlochdurchmesser	nicht überliefert
Entnahmeverfahren / Entnahmegerät	nicht überliefert / nicht überliefert
Grundwasserbeobachtung	5,4 m unter Ansatzpunkt Art: nicht überliefert; Zeitpunkt: nicht überliefert
Unterbrechungen / Hindernisse / Schwierigkeiten	nicht überliefert
Beigefügte Unterlagen	Schichtenverzeichnis aus Bestandsdaten; zeichnerisches Einzelprofil
Fotodokumentation / Nachweis	nicht überliefert
Qualifizierte Fachkraft	nicht überliefert
Unterschrift / Freigabe	nicht überliefert

DIN EN ISO 22475-1:2022-02; aus Quelldaten rekonstruiert. Originalansprache und überlieferte Feldangaben; keine nachträgliche Umklassifizierung.

BKF 10 | Schichtenverzeichnis | Blatt 1/1

1 Tiefe bis [m]	2 Boden- / Felsart Ergänzende Bemerkungen / Stratigraphie	3 Farbe / Karbonatgehalt	4 Beschreibung der Probe Konsistenz, Plastizität, Kornform, Verwitterung	5 Bohrfortschritt Bohrbarkeit, Kernform, Beobachtungen	6 Proben / Versuche Typ, Nr., Tiefe	7 Bemerkungen Wasser, Werkzeuge, Verrohrung, Kernverlust
0,1	A (X) (1X)	nicht überliefert Karbonat: nicht überliefert	nicht überliefert	nicht überliefert	nicht überliefert	nicht überliefert
0,4	A (fS/mS, gs', u')	grau Karbonat: k+	ska	nicht überliefert	nicht überliefert	nicht überliefert
1,3	A (U, fs*, g', x', o')	braun Karbonat: k+	stf, gering plastisch, abg (G), ska (X, bis 10cm)	nicht überliefert	nicht überliefert	nicht überliefert
1,85	A (S, g, u')	braun, grau Karbonat: nicht überliefert	ska, abg	nicht überliefert	nicht überliefert	nicht überliefert
2,1	A (U, fs*, g', o')	braun, grau Karbonat: k+	hfst, gering plastisch, abg, ska	nicht überliefert	nicht überliefert	nicht überliefert
5	S, g', u'	grau Karbonat: k+	abg	nicht überliefert	nicht überliefert	nicht überliefert
8,45	G/S	bunt Karbonat: nicht überliefert	abg	nicht überliefert	nicht überliefert	GW bei 5,4 m; Art / Zeit nicht überliefert
9	fS/T, g'	grau, schwarz Karbonat: k++	brg- wch, ausgeprägt plastisch, abg, ska	nicht überliefert	nicht überliefert	nicht überliefert
13,5	G, s, x', u'	bunt Karbonat: nicht überliefert	abg	nicht überliefert	nicht überliefert	nicht überliefert
14,4	U, s, g'	graubraun Karbonat: k+	wch- stf, gering plastisch	nicht überliefert	nicht überliefert	nicht überliefert
16,1	U, s', fg'	dunkelgrau Karbonat: k+	stf, gering plastisch	nicht überliefert	nicht überliefert	nicht überliefert
19,8	T, u', fg', ms'	graubraun Karbonat: k+	wch- stf, ausgeprägt plastisch	nicht überliefert	nicht überliefert	nicht überliefert
22,6	T, s', fg'	braun Karbonat: k+	hfst- fst, ausgeprägt plastisch	nicht überliefert	nicht überliefert	nicht überliefert
25,45	T, u', s'	rotbraun Karbonat: k+	hfst- fst, ausgeprägt plastisch	nicht überliefert	nicht überliefert	nicht überliefert
27,1	Sst v'-v, F2-3	hellbraun Karbonat: k+	nicht überliefert	nicht überliefert	nicht überliefert	nicht überliefert
28,85	Sst/Ust v'-v, F1-2	braungrau Karbonat: k+	nicht überliefert	nicht überliefert	nicht überliefert	nicht überliefert
30	Ust/Sst vo-v', F0-1, Wechsellagerung	braun, rotbraun Karbonat: k+	nicht überliefert	nicht überliefert	nicht überliefert	nicht überliefert

DIN EN ISO 22475-1:2022-02; aus Quelldaten rekonstruiert. Originalansprache und überlieferte Feldangaben; keine nachträgliche Umklassifizierung.